

Stadt Alfeld (Leine)

- Der Bürgermeister -

Alfeld (Leine), 30.09.2014

Amt: Dezernat D

AZ: 60.131

Beratung im:	am:	erneut am:
--------------	-----	------------

Vorlage Nr. 414/XVII

- Beschlussvorlage
 Informationsvorlage

Beratung in

- öffentlicher Sitzung
 nichtöffentlicher Sitzung

Gleichstellungsbeauftragte

- beteiligt
 nicht beteiligt

Bau- und Umweltausschuss	14.10.2014	
OR Warzen	20.10.2014	
Verwaltungsausschuss		
Rat		

Widmung von Straßen

hier: Gemeindestraße „Am Warzer Turm / Eschenschlag“, Gemarkung Warzen, Flur 1, Flurstück 15/43

Im Rahmen einer Überprüfung wurde festgestellt, dass die o.g. Straße nicht gewidmet ist.

Die Fa. Albert Schaper, Hoch- und Ingenieurbau GmbH hat im Rahmen eines Erschließungsvertrages im Jahr 2003 die o.g. Straße hergestellt. Diese ist vor Kurzem vertragsgemäß an die Stadt Alfeld (Leine) übergegangen.

Aus Gründen der Rechtsicherheit ist eine Widmung der im Eigentum der Stadt Alfeld (Leine) stehenden Straße für den öffentlichen Verkehr unerlässlich.


Beschlussvorschlag für den Rat:

„Das Grundstück Gemarkung Warzen, Flur 1, Flurstück 15/43 wird als Gemeindestraße auf einer Länge von ca. 290 m i.S. des § 3 Abs. 1 Nr. 3 i.V.m. § 6 des Niedersächsischen Straßengesetzes in der Fassung der Bekanntmachung vom 24. September 1980 (Nds. GVBl. S. 359), zuletzt geändert durch Gesetz vom 28. Oktober 2009 (Nds. GVBl. S. 372), für den öffentlichen Verkehr gewidmet. Träger der Straßenbaulast ist die Stadt Alfeld (Leine).“

Anlage

- Lageplan



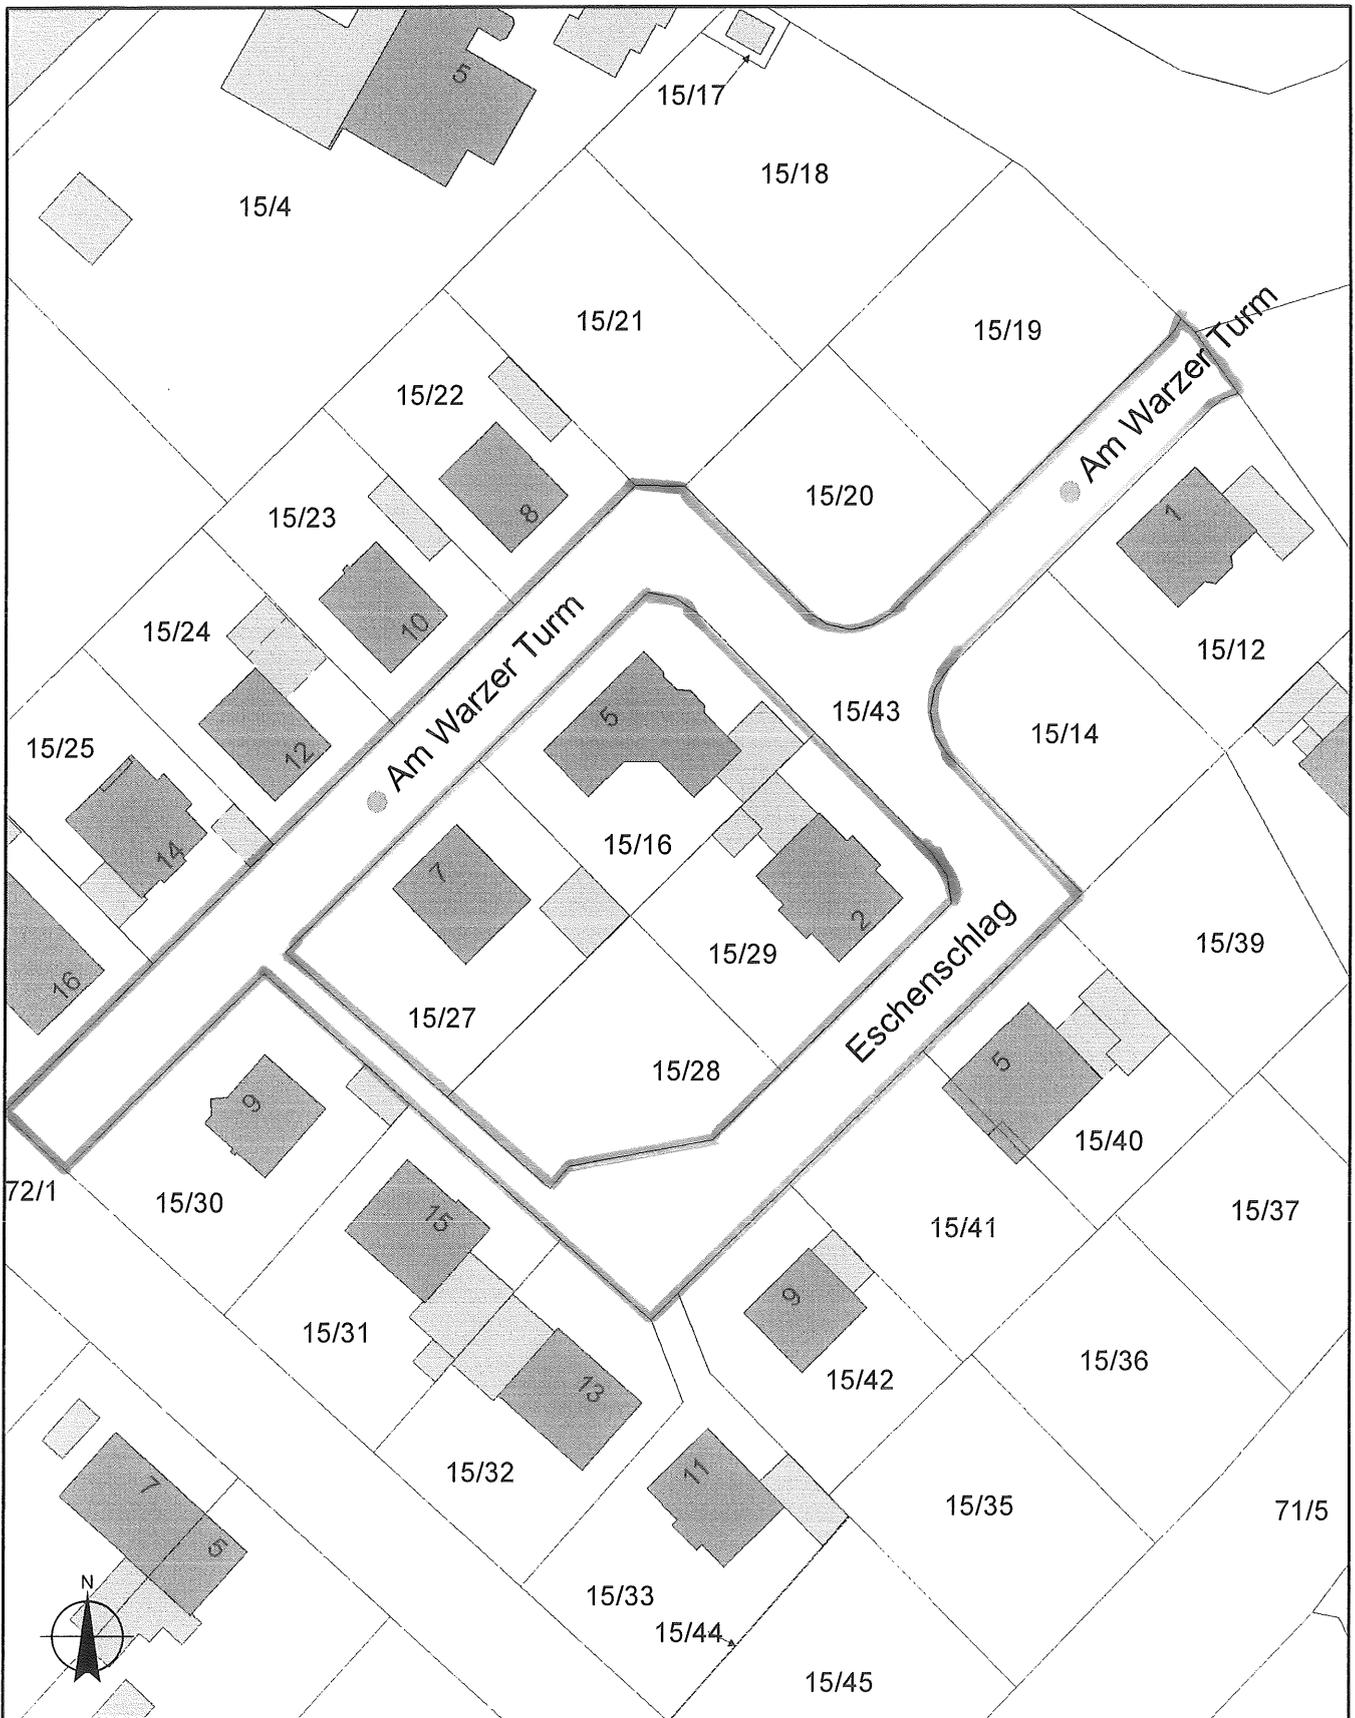

Kein amtlicher Ausdruck, nur für den internen Dienstgebrauch bestimmt.

Titel Projektausdruck

Untertitel

Stadt Alfeld (Leine)



 **Bauverwaltungsamt**
 Marktplatz 12
 31061 Alfeld
 bauverwaltungsamt@stadt-alfeld.de
 <http://www.alfeld.de>

Kontakt-/Information

 **Kolf, Melitta**
 (05181) 703 - 147  703 - 8141
 Kolf.Melitta@Stadt-Alfeld.de
 01.10.2014  1:750