

Stadt Alfeld (Leine)

- Der Bürgermeister -

Alfeld (Leine), 07.12.2011/Ko.

Amt: Dezernat D

AZ: 60.131

Vorlage Nr.46/XVII

- ☒ Beschlussvorlage
☐ Informationsvorlage

Beratung in

- ☒ öffentlicher Sitzung
☐ nichtöffentlicher Sitzung

Gleichstellungsbeauftragte

- ☐ beteiligt
☒ nicht beteiligt

Beratung im:	am:	erneut am:
--------------	-----	------------

Bau- und Umweltausschuss	16.01.2012	
Verwaltungsausschuss	28.02.2012	
Rat	01.03.2012	

Widmung von Straßen

hier: Stichweg Ecke Schillerstraße/Im Perk, Gemarkung Alfeld, Flur 34, Flurstück 15


Wie festgestellt wurde, ist der im Eigentum der Stadt Alfeld (Leine) stehende Stichweg, Ecke Schillerstraße/Im Perk, Gemarkung Alfeld, Flur 34, Flurstück 15 noch nicht gewidmet worden.

Aus Gründen der Rechtsicherheit sowie um den Stichweg für den öffentlichen Verkehr frei zu geben, ist dieser gemäß § 6 Niedersächsisches Straßengesetz zu widmen.

Beschlussvorschlag für den Rat:

„Der Stichweg, Ecke Schillerstraße/Im Perk, Gemarkung Alfeld, Flur 34, Flurstück 15 in einer Länge von 101 m, wird als Gemeindestraße i.S. des § 3 Abs. 1 Nr. 3 i.V.m. § 6 des Niedersächsischen Straßengesetzes in der Fassung der Bekanntmachung vom 24. September 1980 (Nds. GVBl. S. 359), zuletzt geändert durch Gesetz vom 28. Oktober 2009 (Nds. GVBl. S. 372), für den öffentlichen Verkehr gewidmet. Träger der Straßenbaulast ist die Stadt Alfeld (Leine).“

Anlage

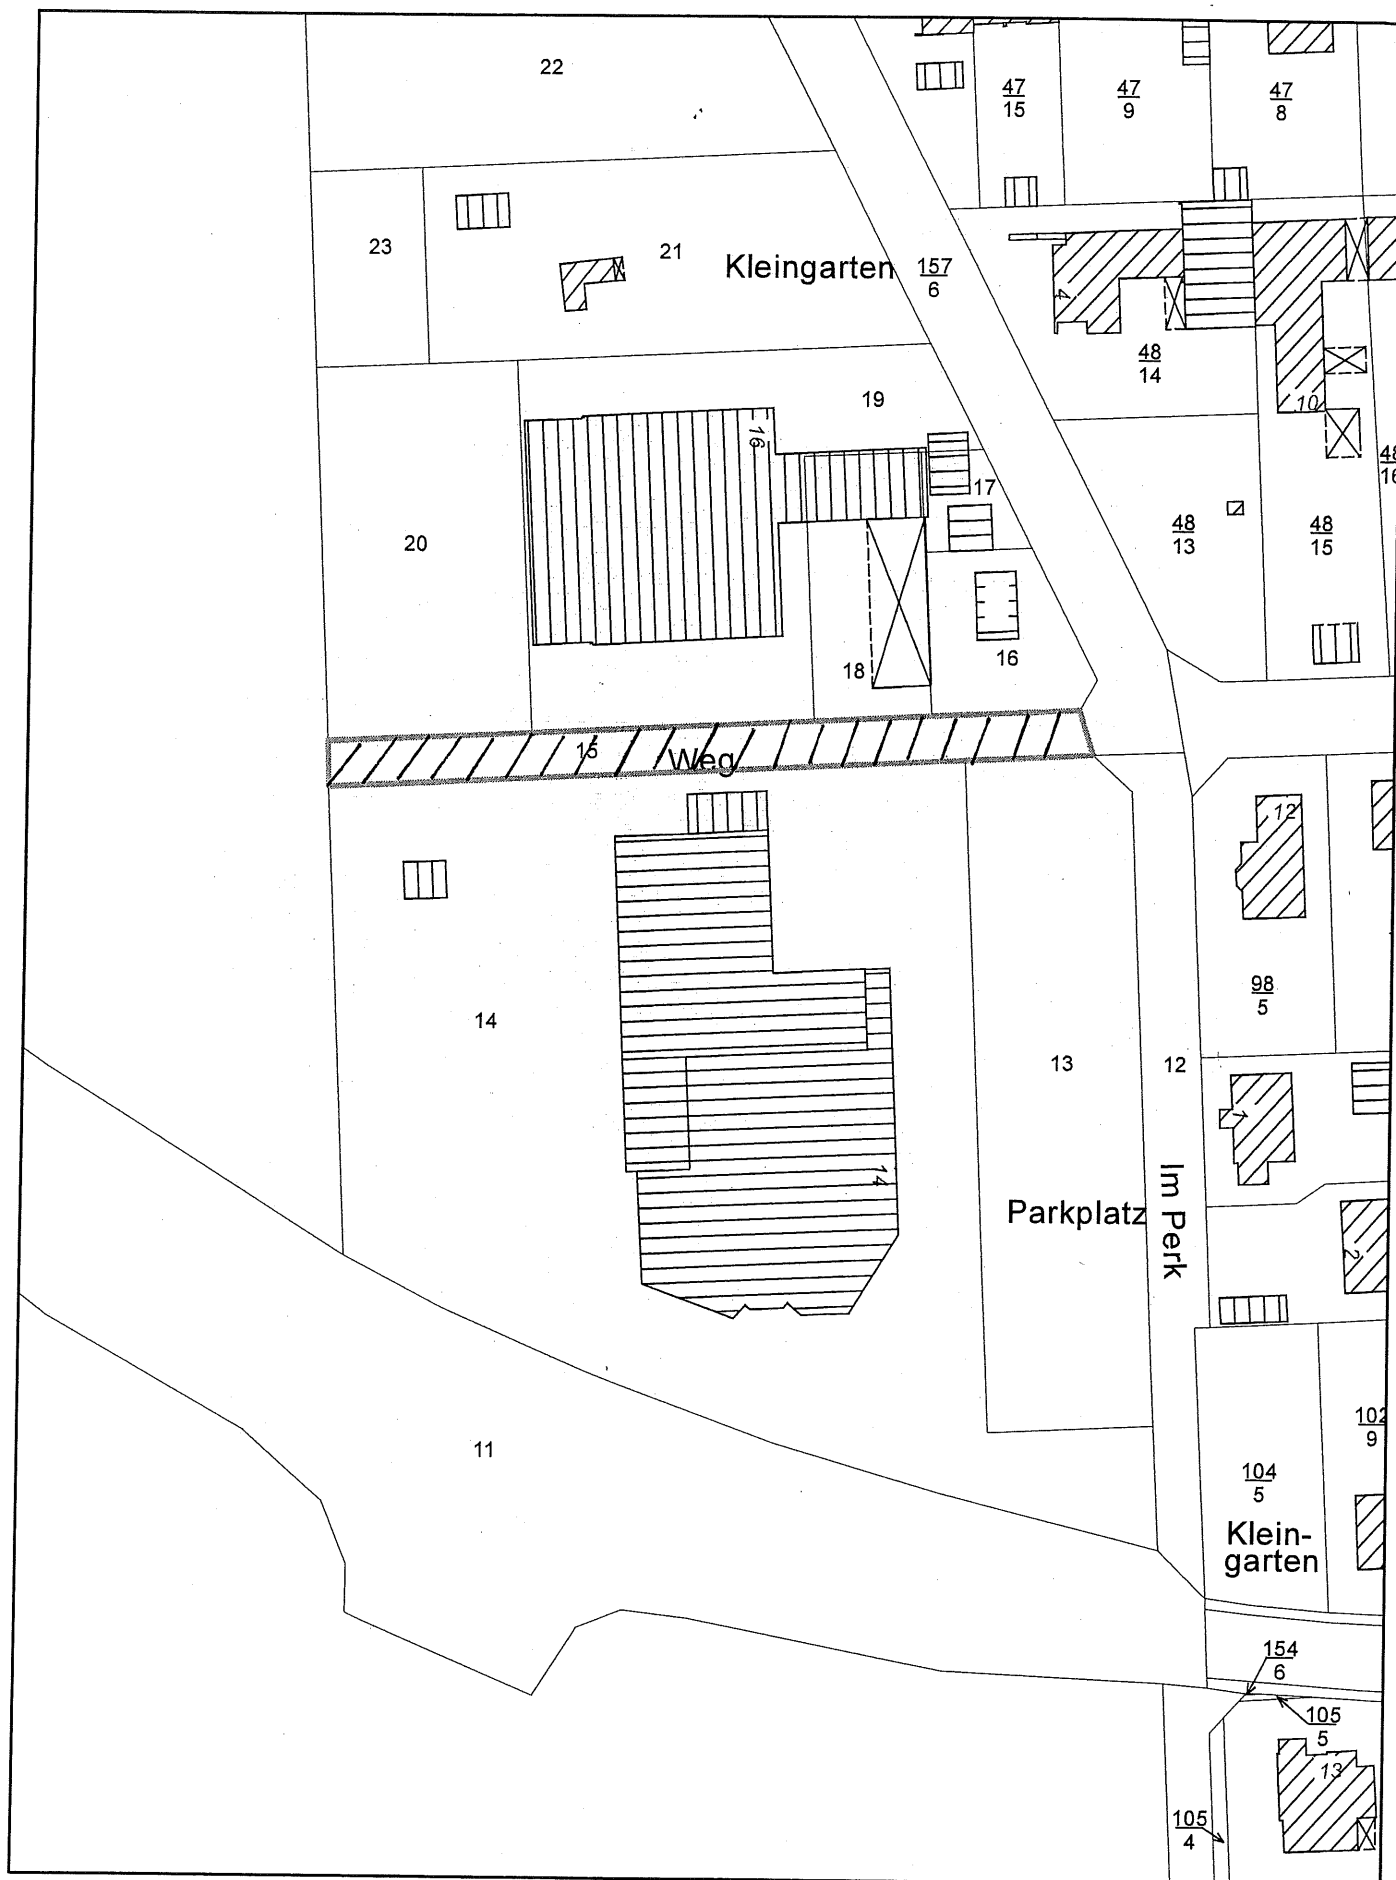

Titel Projektausdruck


Untertitel

Sachbearbeiter Kolf, Melitta

Erstellungsdatum 07.12.2011

Erstellt für Maßstab 1:1000

0 5 10 20 30 40 50 Meter

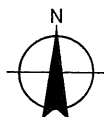

Stadt Alfeld (Leine)



Marktplatz 1 • 31061 Alfeld

(0 51 81) 703 - 0

info@stadt-alfeld.de

http://www.alfeld.de