


Grundhafter Ausbau der Assestraße in Groß Vahlberg



K513 OD Groß Vahlberg (Assestraße)

Geplante Maßnahme:

- grundhafter Ausbau der Assestraße (K513) vom Ortseingang aus Richtung Schöppenstedt kommend bis Assestraße Hausnummer 26
- Erneuerung und Neuordnung der Nebenanlagen
- Anordnung einer Verkehrsberuhigung am Ortseingang
- barrierefreier Umbau der Haltestellen

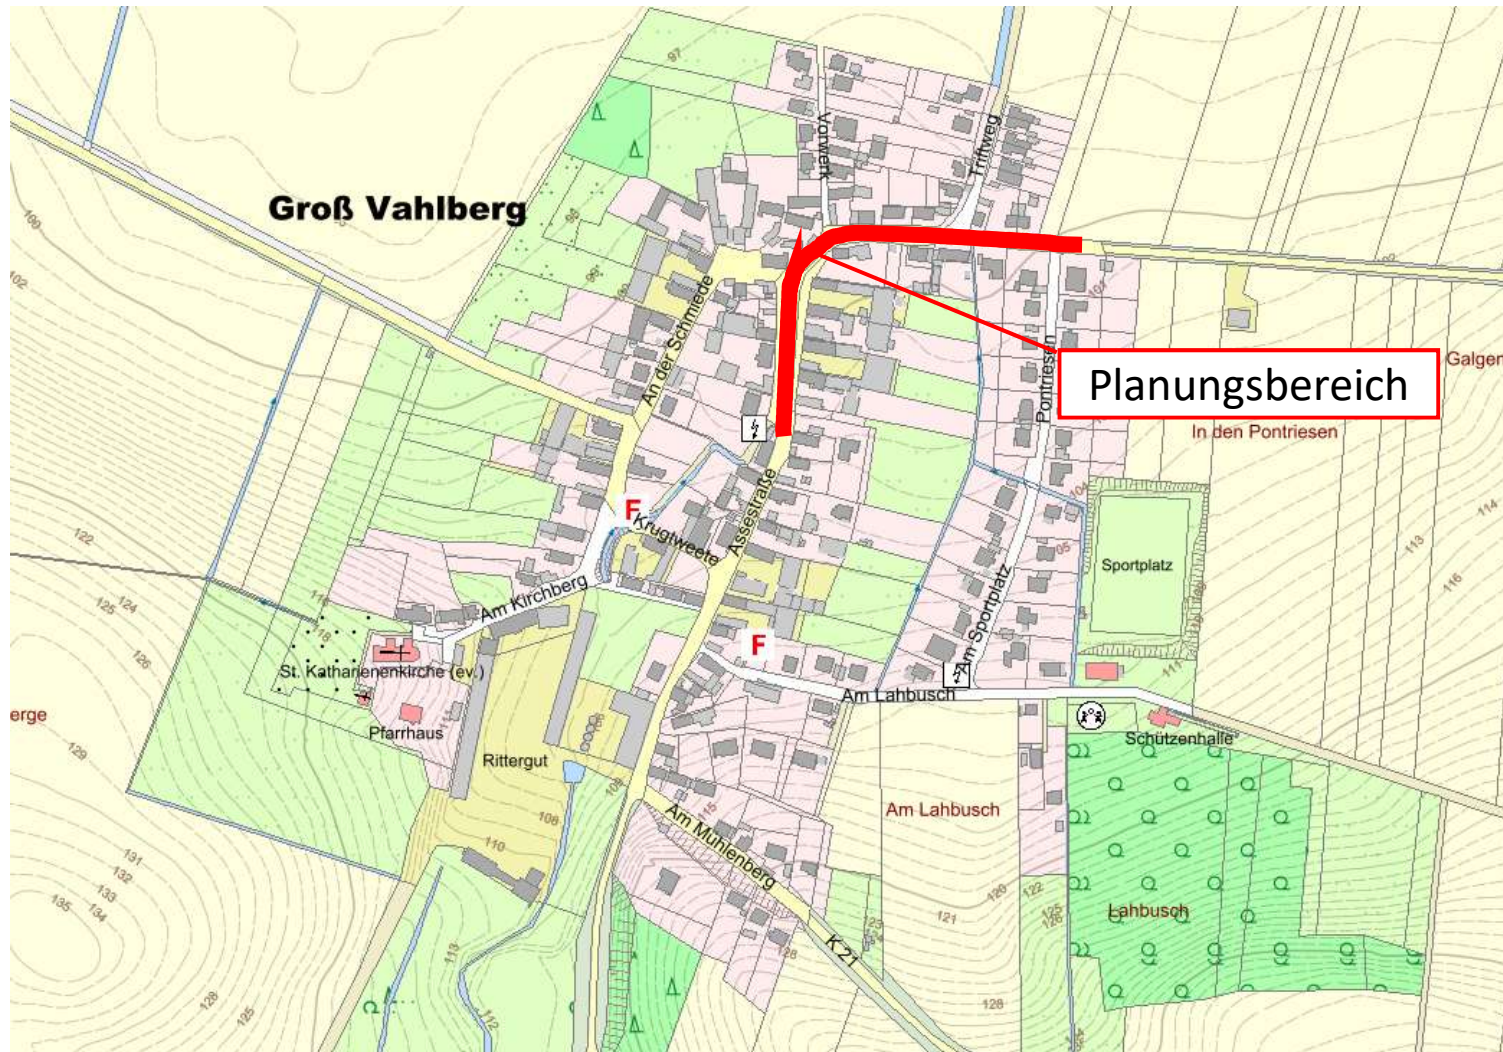

K513 OD Groß Vahlberg (Assestraße)

Bestehende Situation:


- Wechselnde Straßenraumbreiten von 5,00 m bis 7,45 m
- Keine durchgängige Entwässerungsrinne am nördlichen/westlichen Fahrbahnrand
- keine Barrierefreiheit (Haltestellen, Querungsstellen)
- Nebenanlagen zum Teil mit zu geringer Breite
- Beschädigungen der Oberflächen:
 - Fahrbahn: Risse, Flickstellen und Spurrillen
 - Nebenanlagen: Verdrückungen, Abgängige Borde



K513 OD Groß Vahlberg (Assestraße)


Geplanter Ausbau Schnitt A-A:

- Fahrbahn Asphalt 6,50 m Breite
- Durchgängiger Gehweg im Süden/Osten mit mind. 1,75 m Breite
- Grünstreifen mit Pflanzflächen (kleine, schlankwachsende Bäume oder größere Sträucher; Bodendecker) im Norden/Westen durch einen Hochbord von der Fahrbahn abgesetzt
- Entfall des Parkens auf dem Seitenstreifen

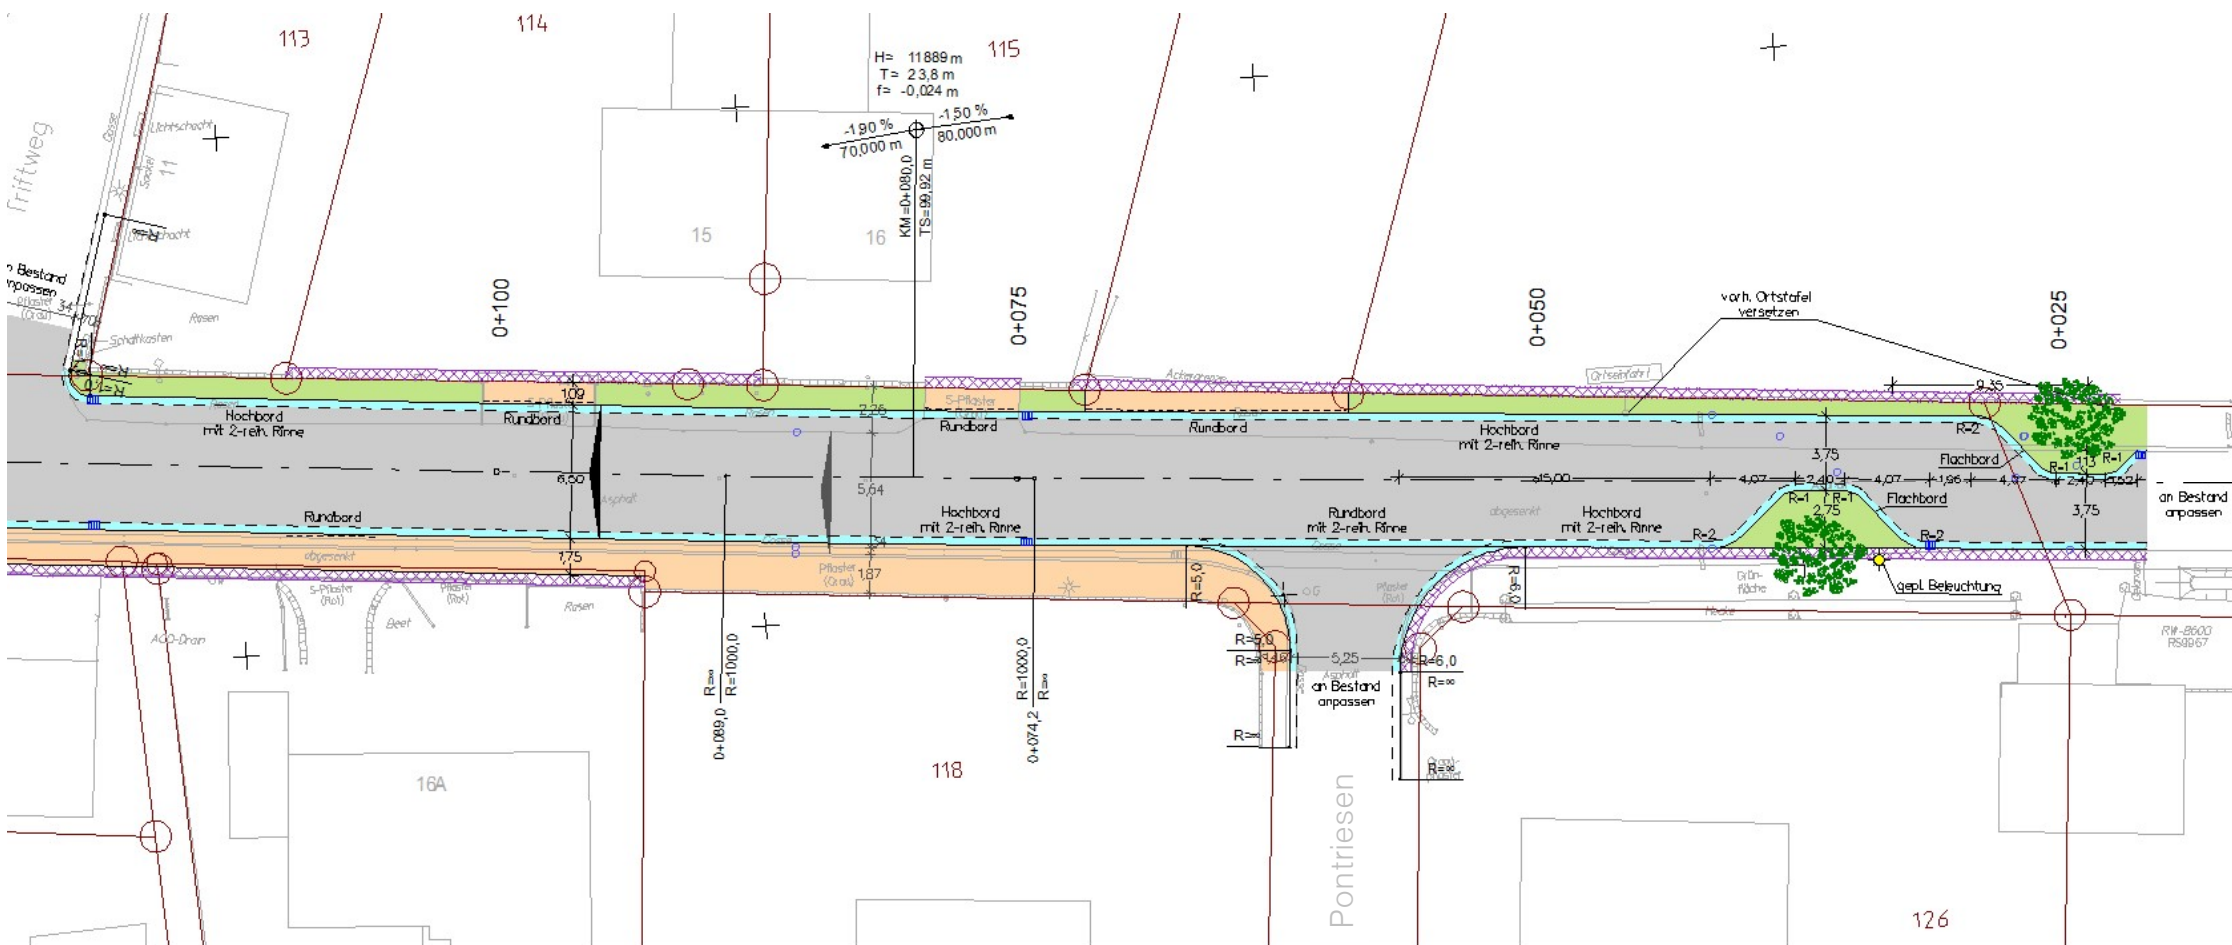


K513 OD Groß Vahlberg (Assestraße)

Geplanter Ausbau Schnitt A-A:

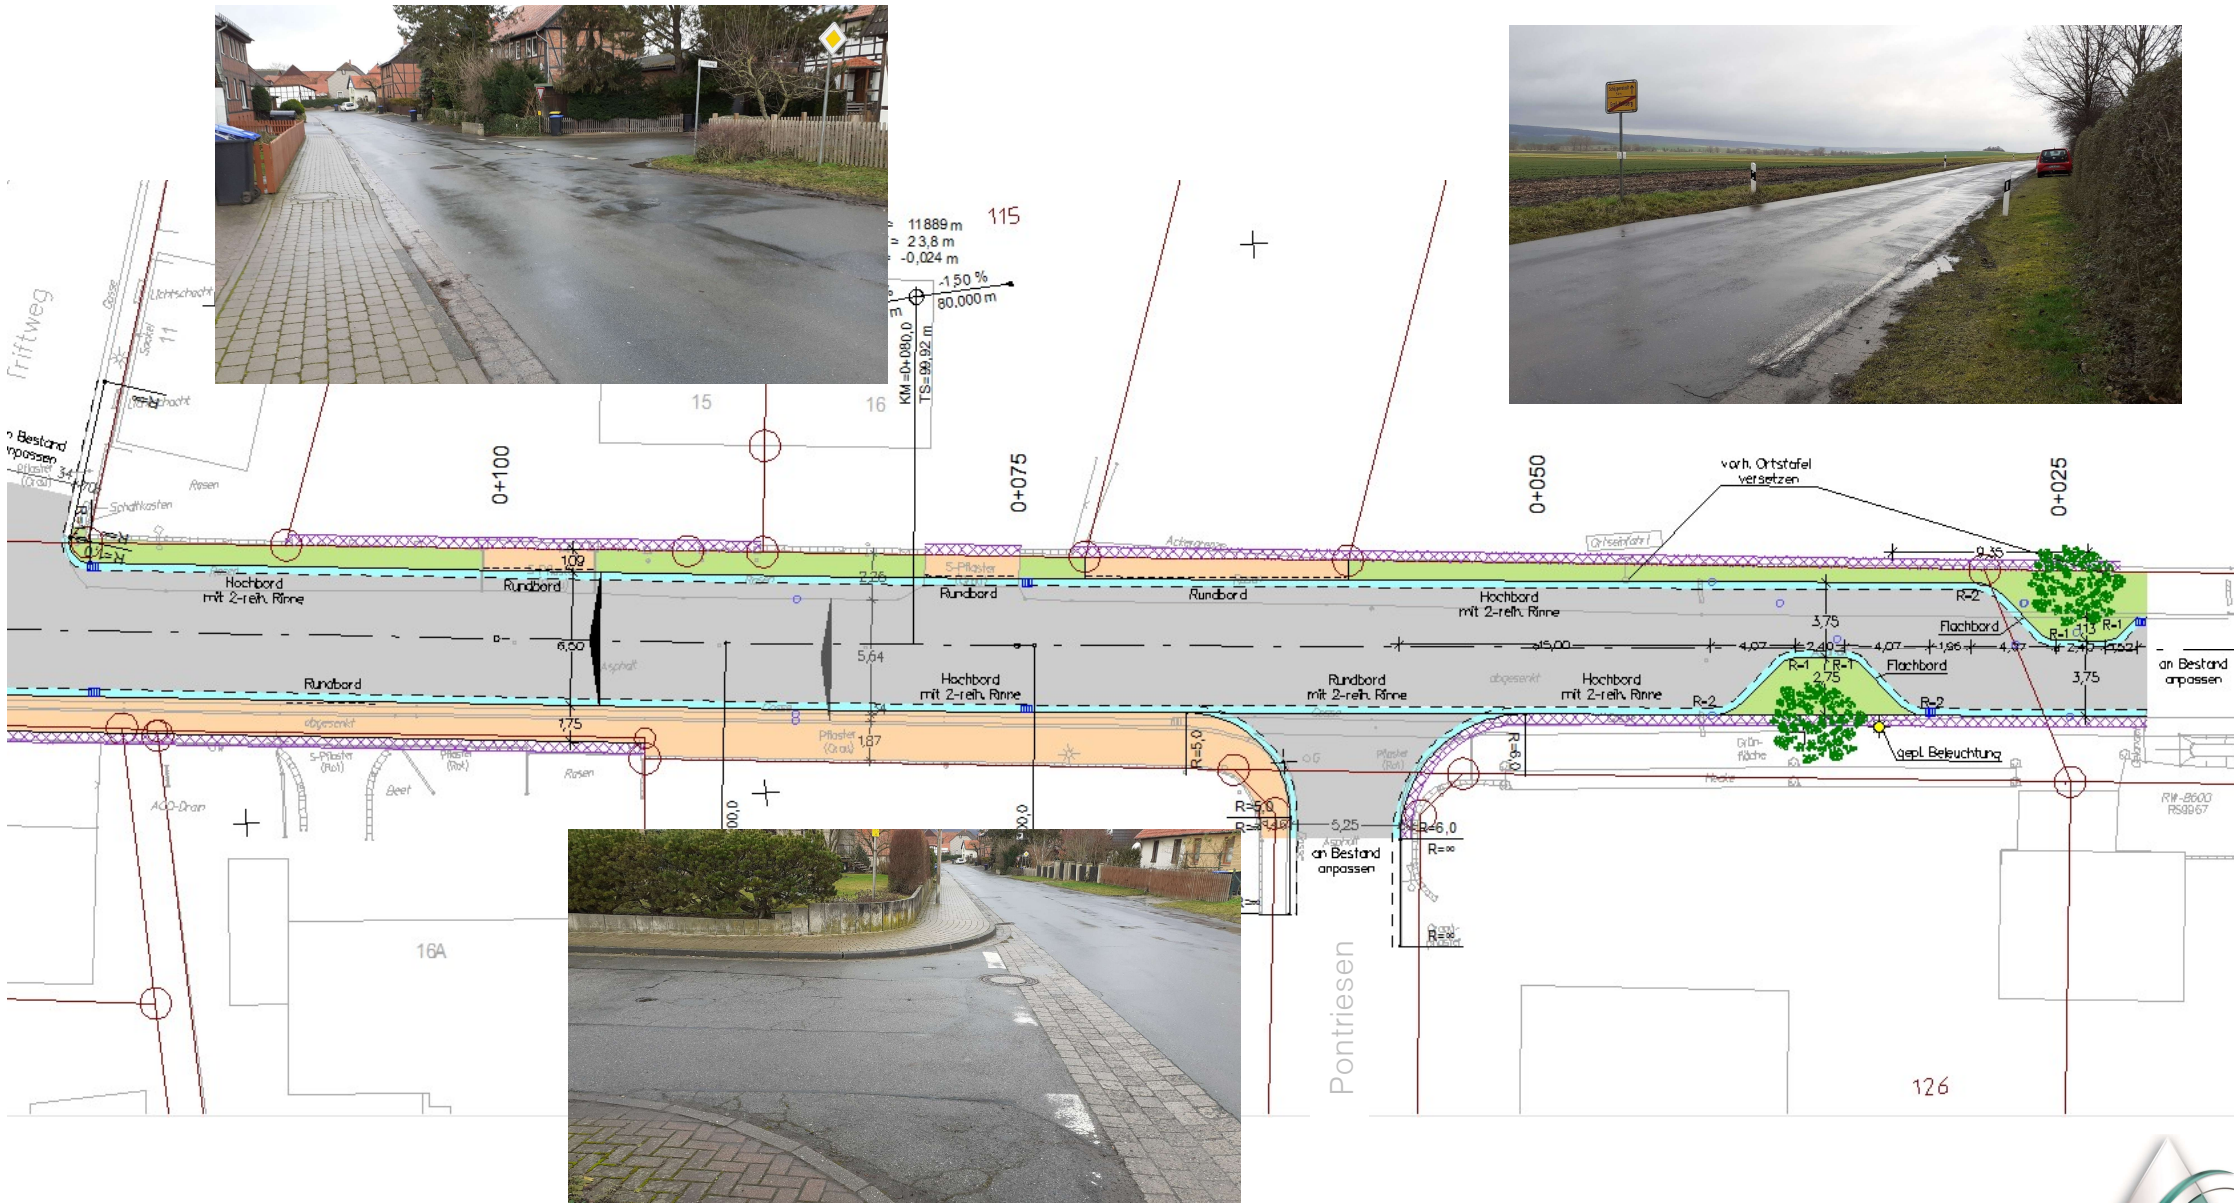


K513 OD Groß Vahlberg (Assestraße)

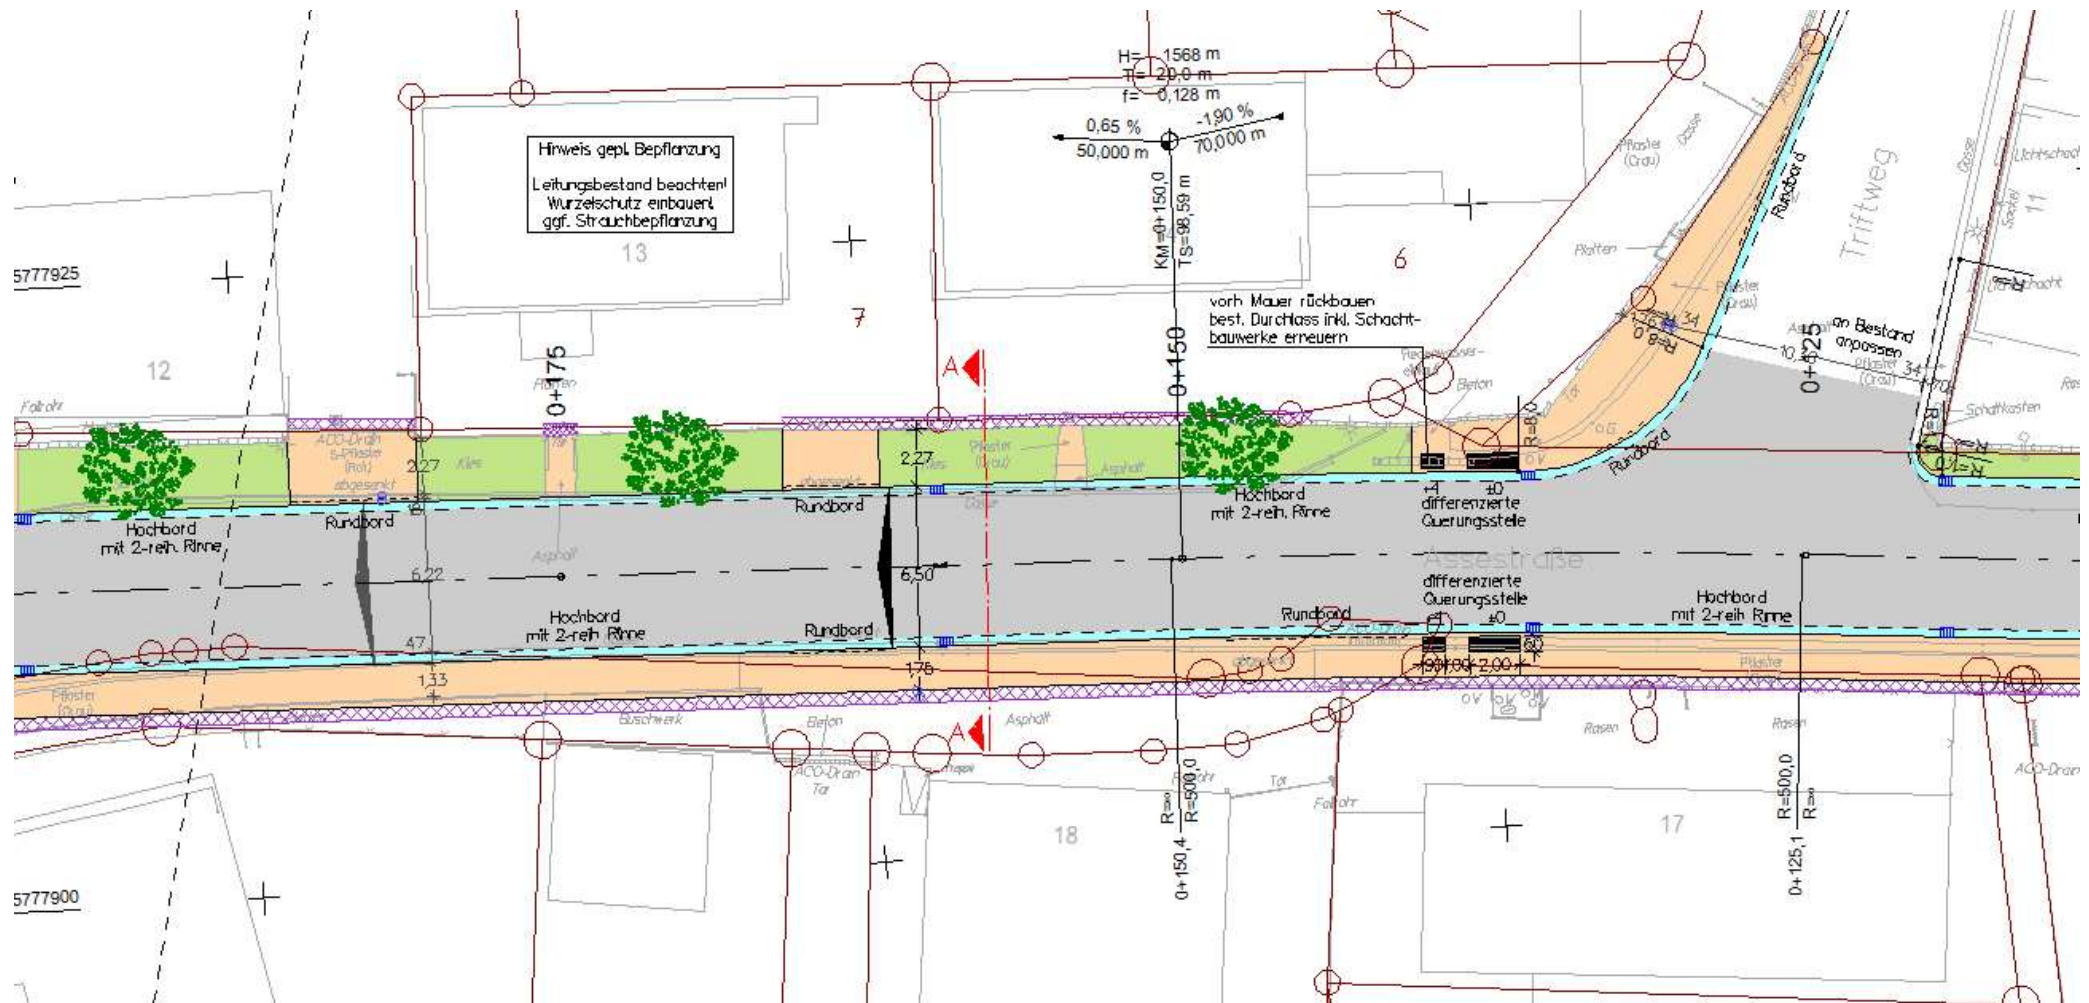

K513 OD Groß Vahlberg (Assestraße)




K513 OD Groß Vahlberg (Assestraße)

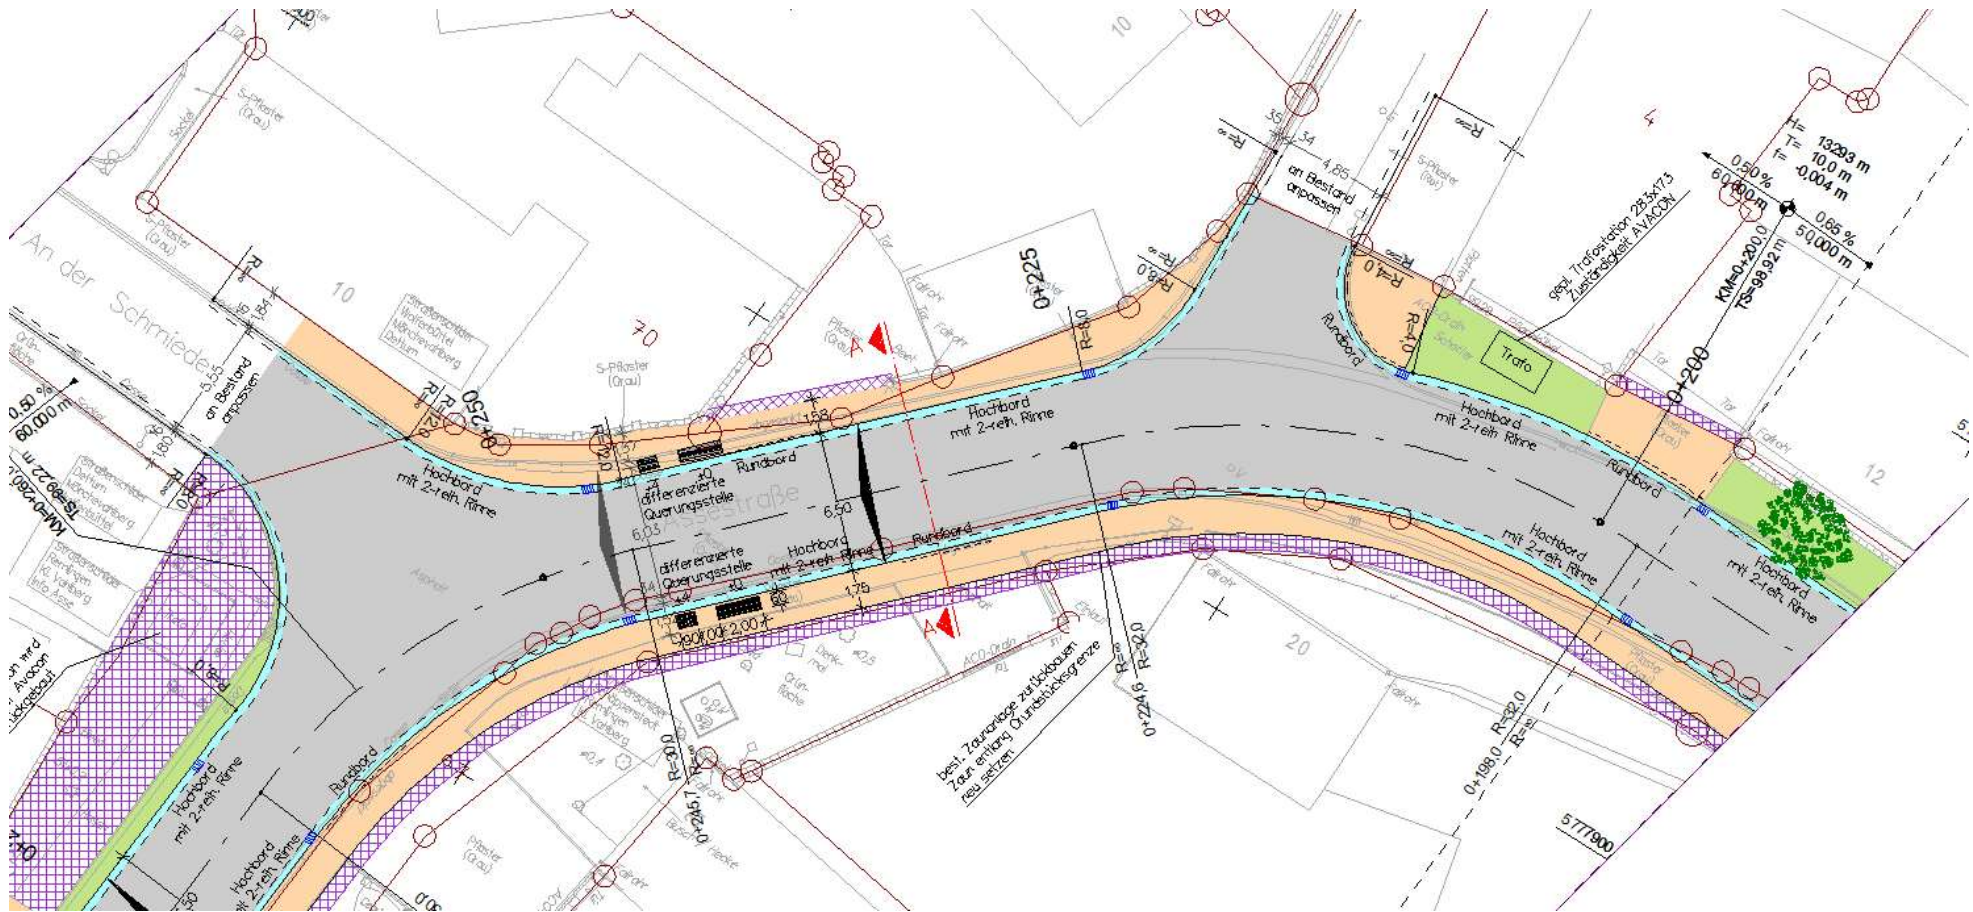


K513 OD Groß Vahlberg (Assestraße)



K513 OD Groß Vahlberg (Assestraße)

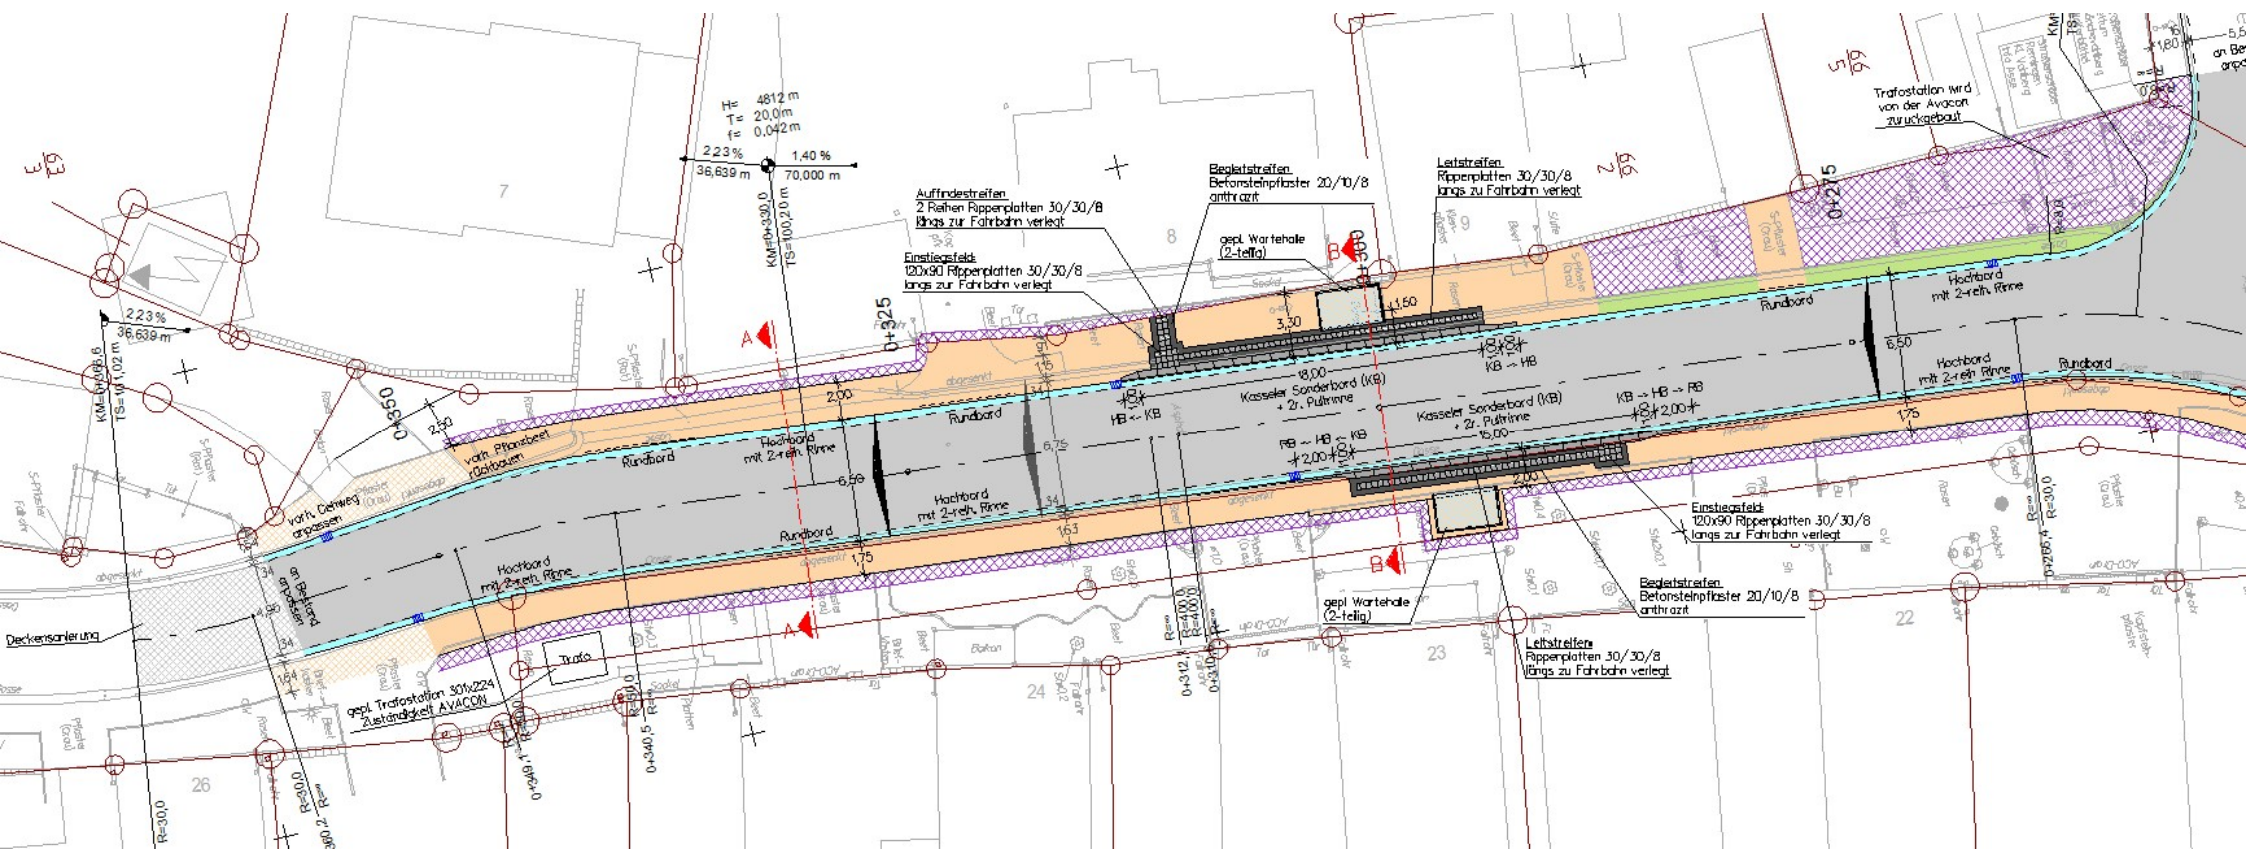


K513 OD Groß Vahlberg (Assestraße)

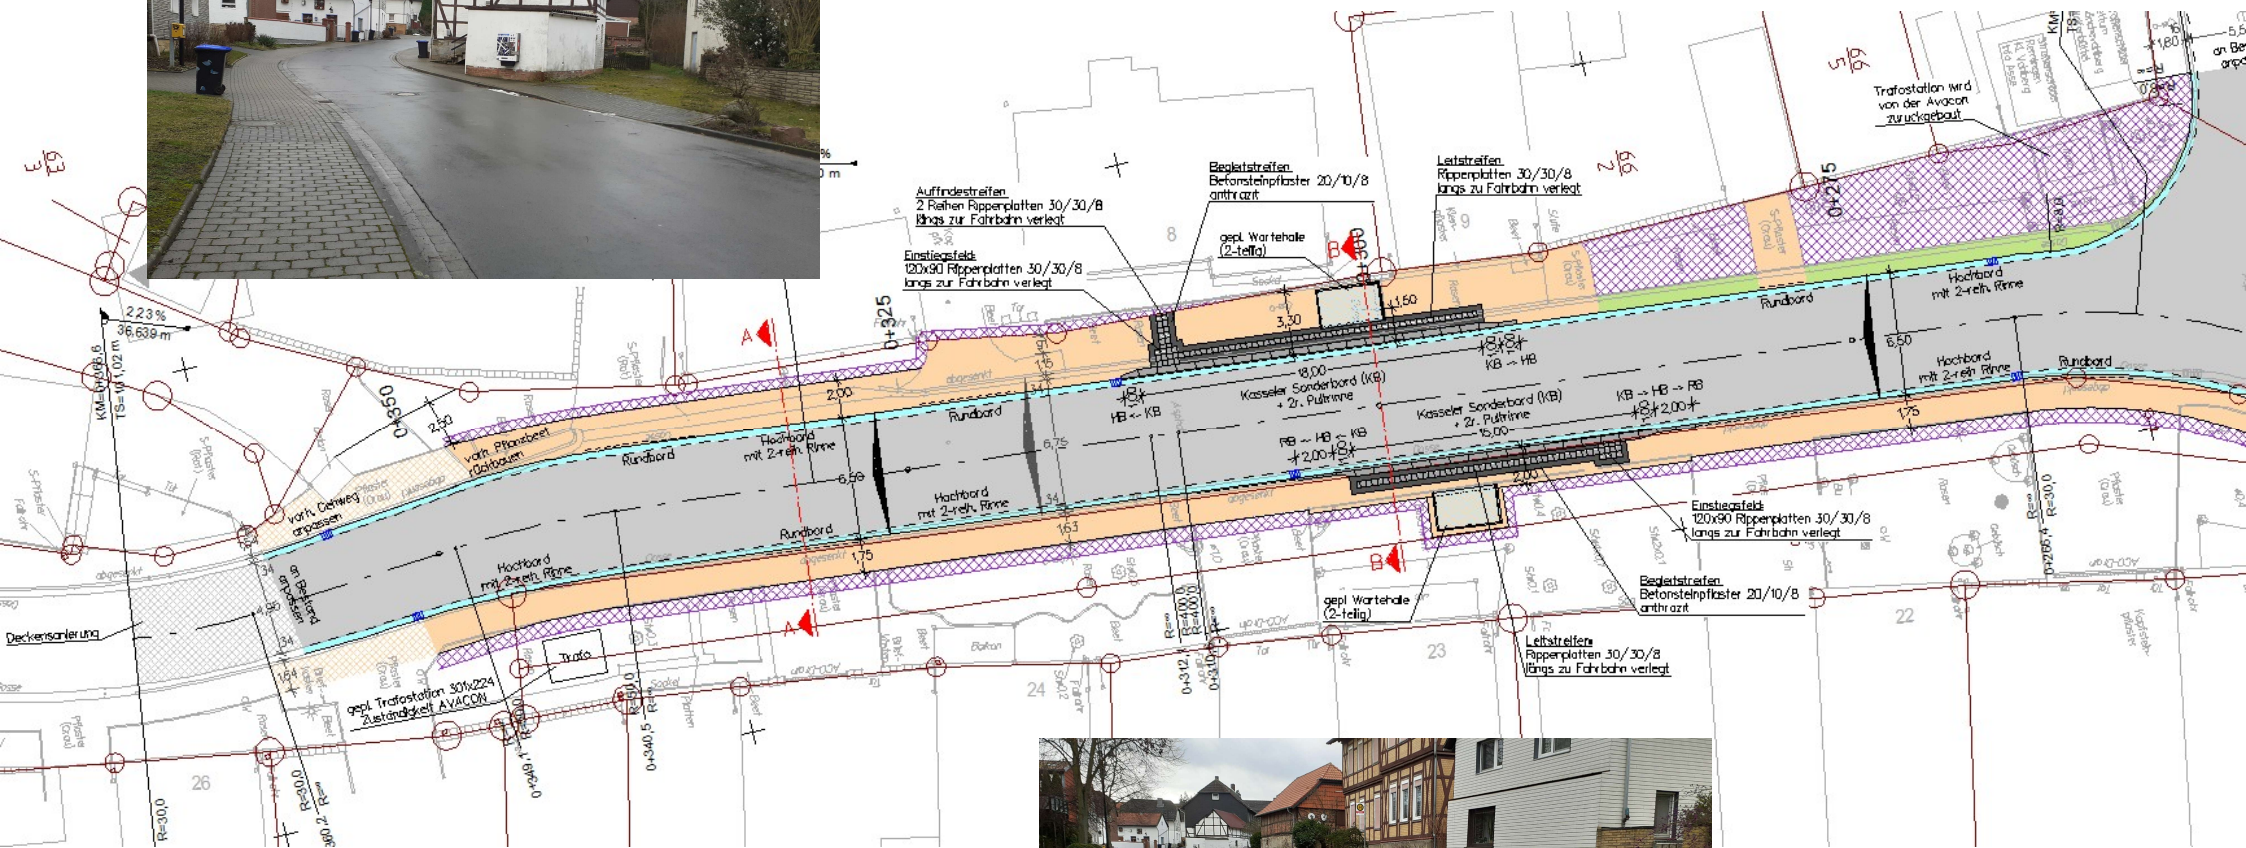

K513 OD Groß Vahlberg (Assestraße)

Geplanter Ausbau:

Querschnitt A-A

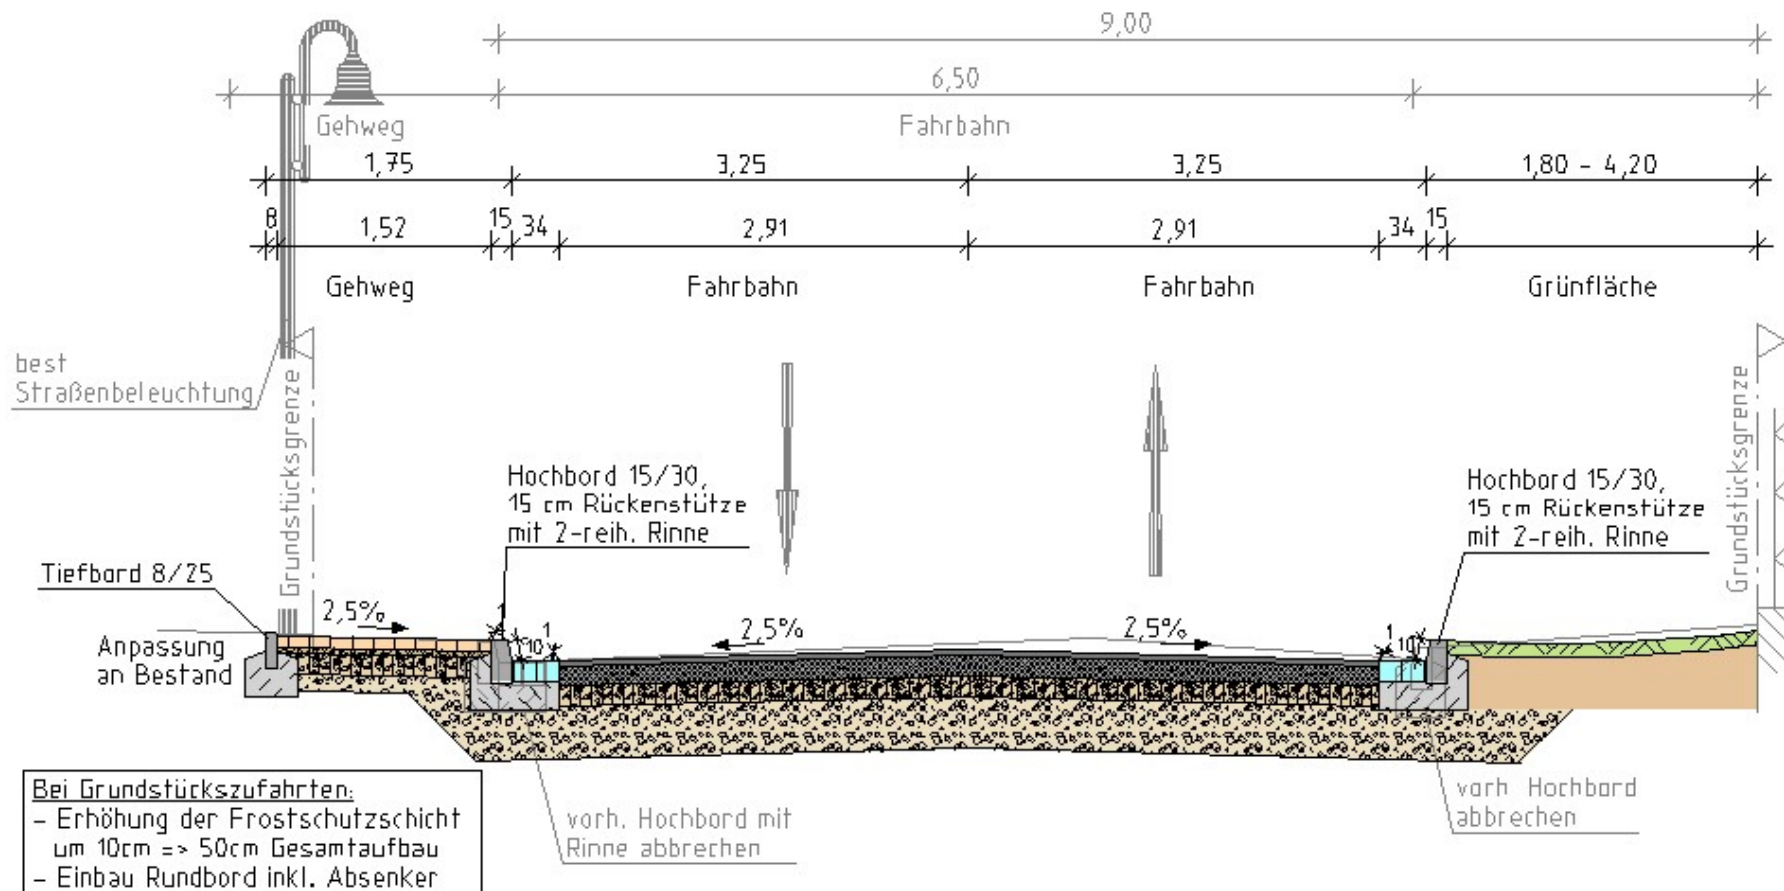

Aufbau Gehweg gemäß RStD 12, Tafel 6, Zeile 1


- 8 cm Betonrechteckpflaster 20/10/8 mit Minifase
- 4 cm Pflasterbettung 0/8
- 15 cm Schottertragschicht aus gebr. Naturgestein 0/32
- 13 cm Frostschuttschicht aus gebr. Naturgestein 0/32
- 40 cm Gesamtaufbau

Aufbau Fahrbahn gemäß RStD 12, Tafel 1, Zeile 3, BK 1,8

- 4 cm Asphaltdecke AC 11 DN
- 14 cm Asphalttragschicht AC 32 TN
- 15 cm Schottertragschicht aus gebr. Naturgestein 0/32
- 37 cm Frostschuttschicht aus gebr. Naturgestein 0/32
- 70 cm Gesamtaufbau

K513 OD Groß Vahlberg (Assestraße)

Geplanter Ausbau
Verkehrsberuhigung Ortseingang:

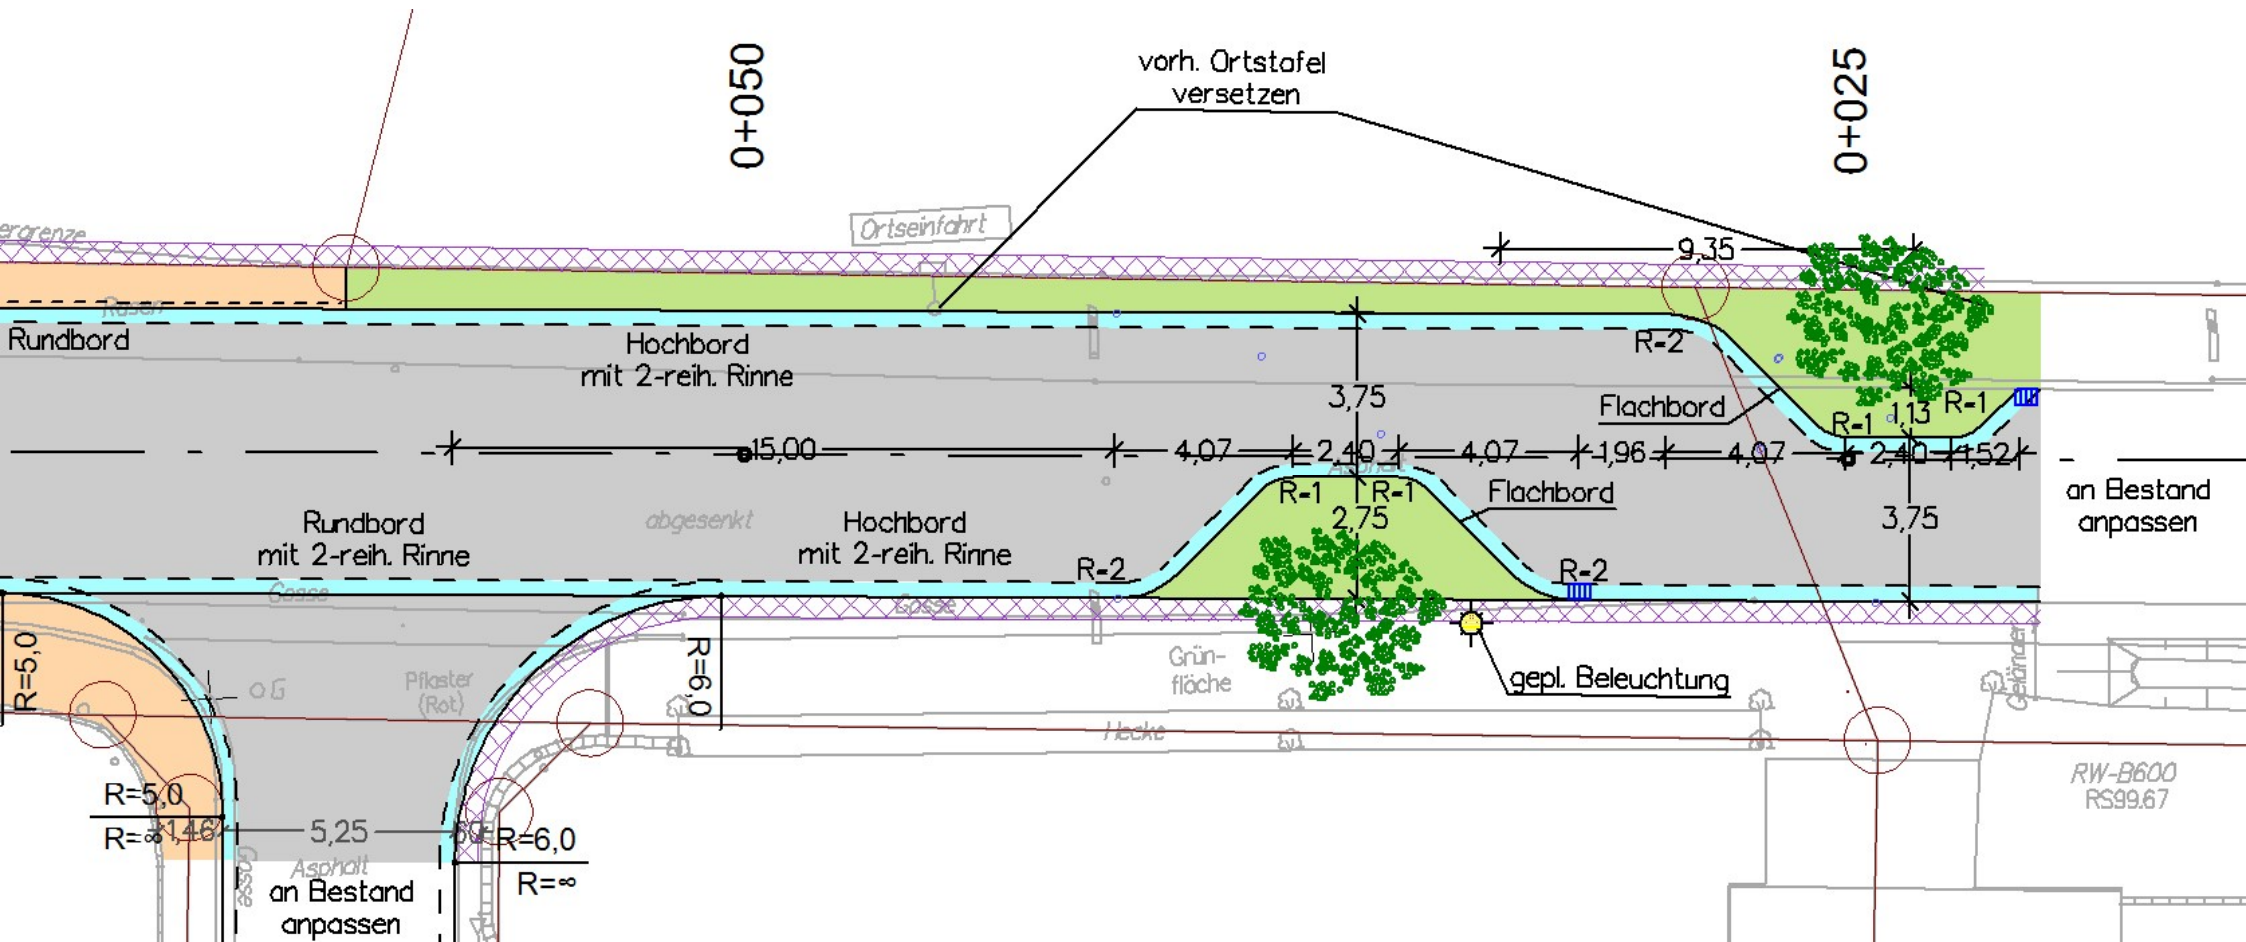


K513 OD Groß Vahlberg (Assestraße)

Geplanter Ausbau

Verkehrsberuhigung Ortseingang:

- Überprüfung der Befahrbarkeit mit einem Lastzug

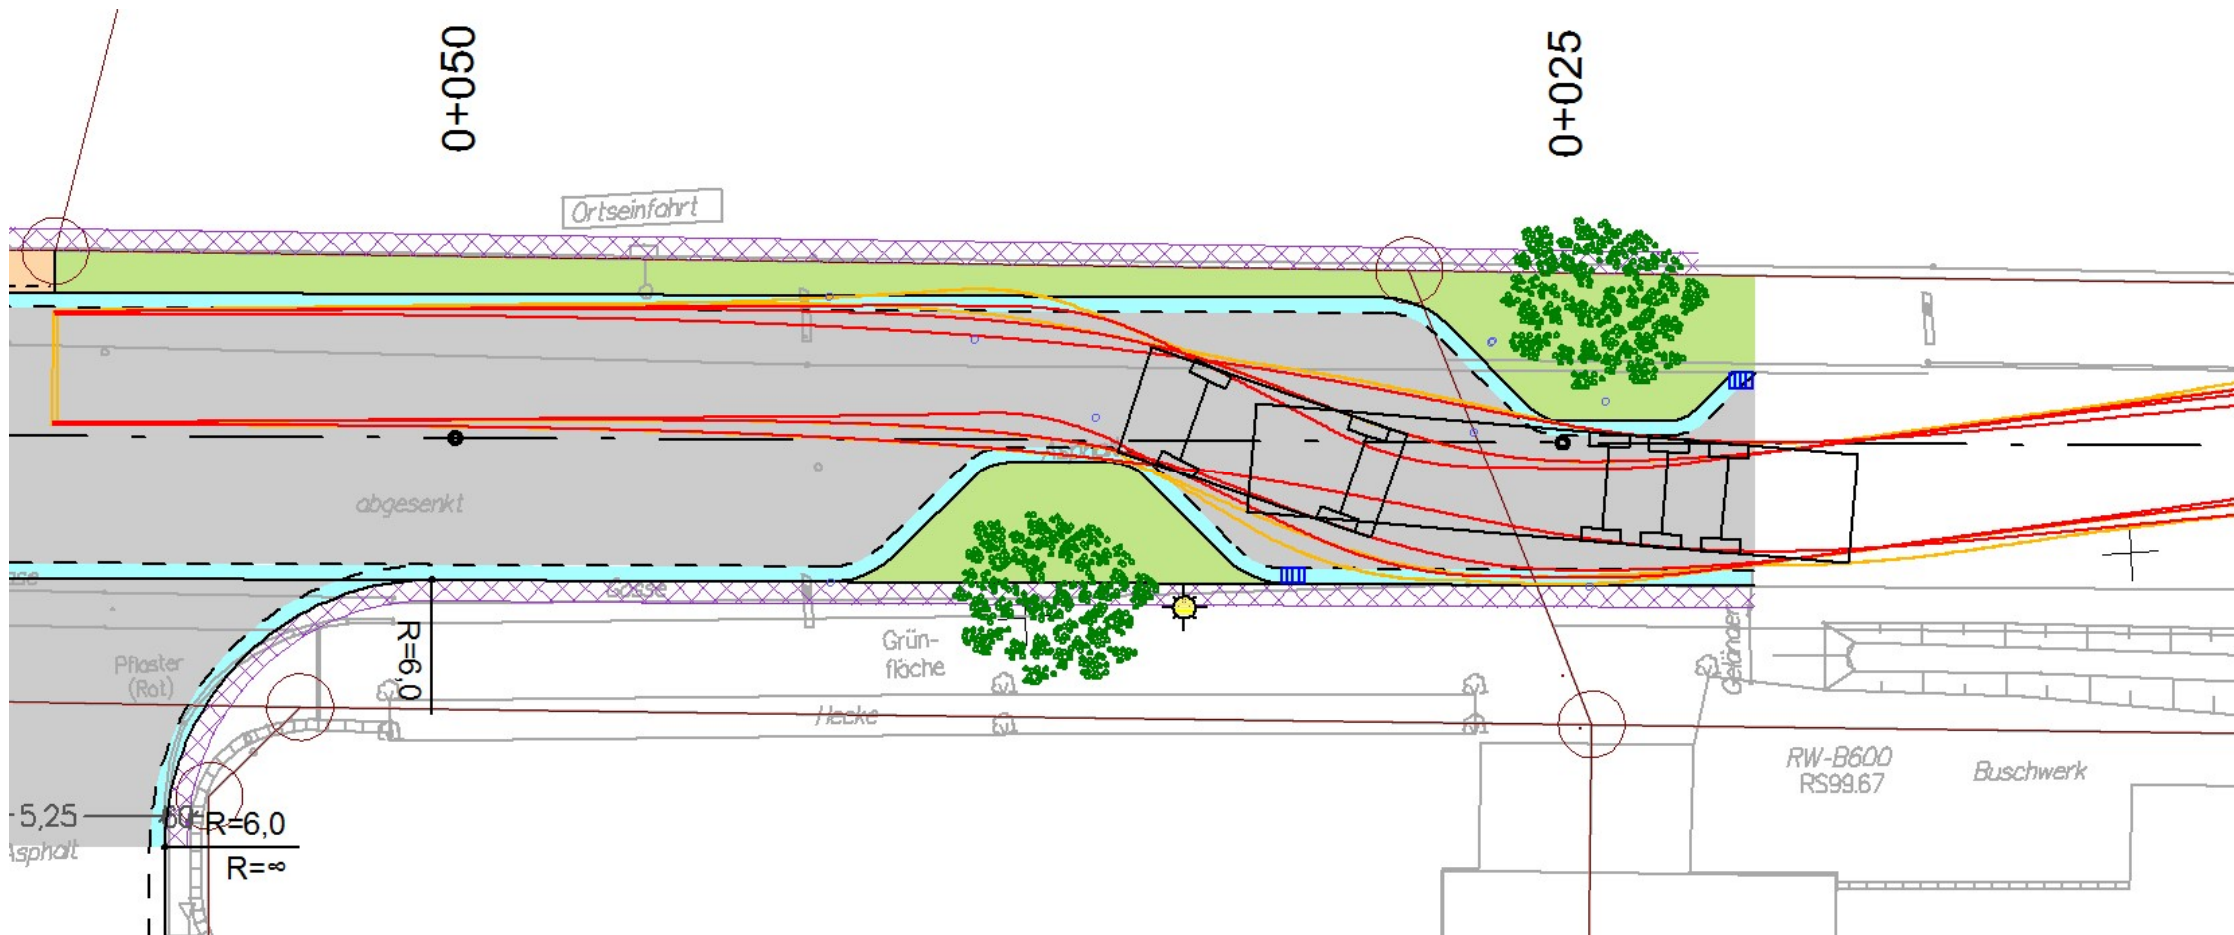


K513 OD Groß Vahlberg (Assestraße)

Geplanter Ausbau


Verkehrsberuhigung Ortseingang:

- Überprüfung der Befahrbarkeit mit einem Gelenkbus

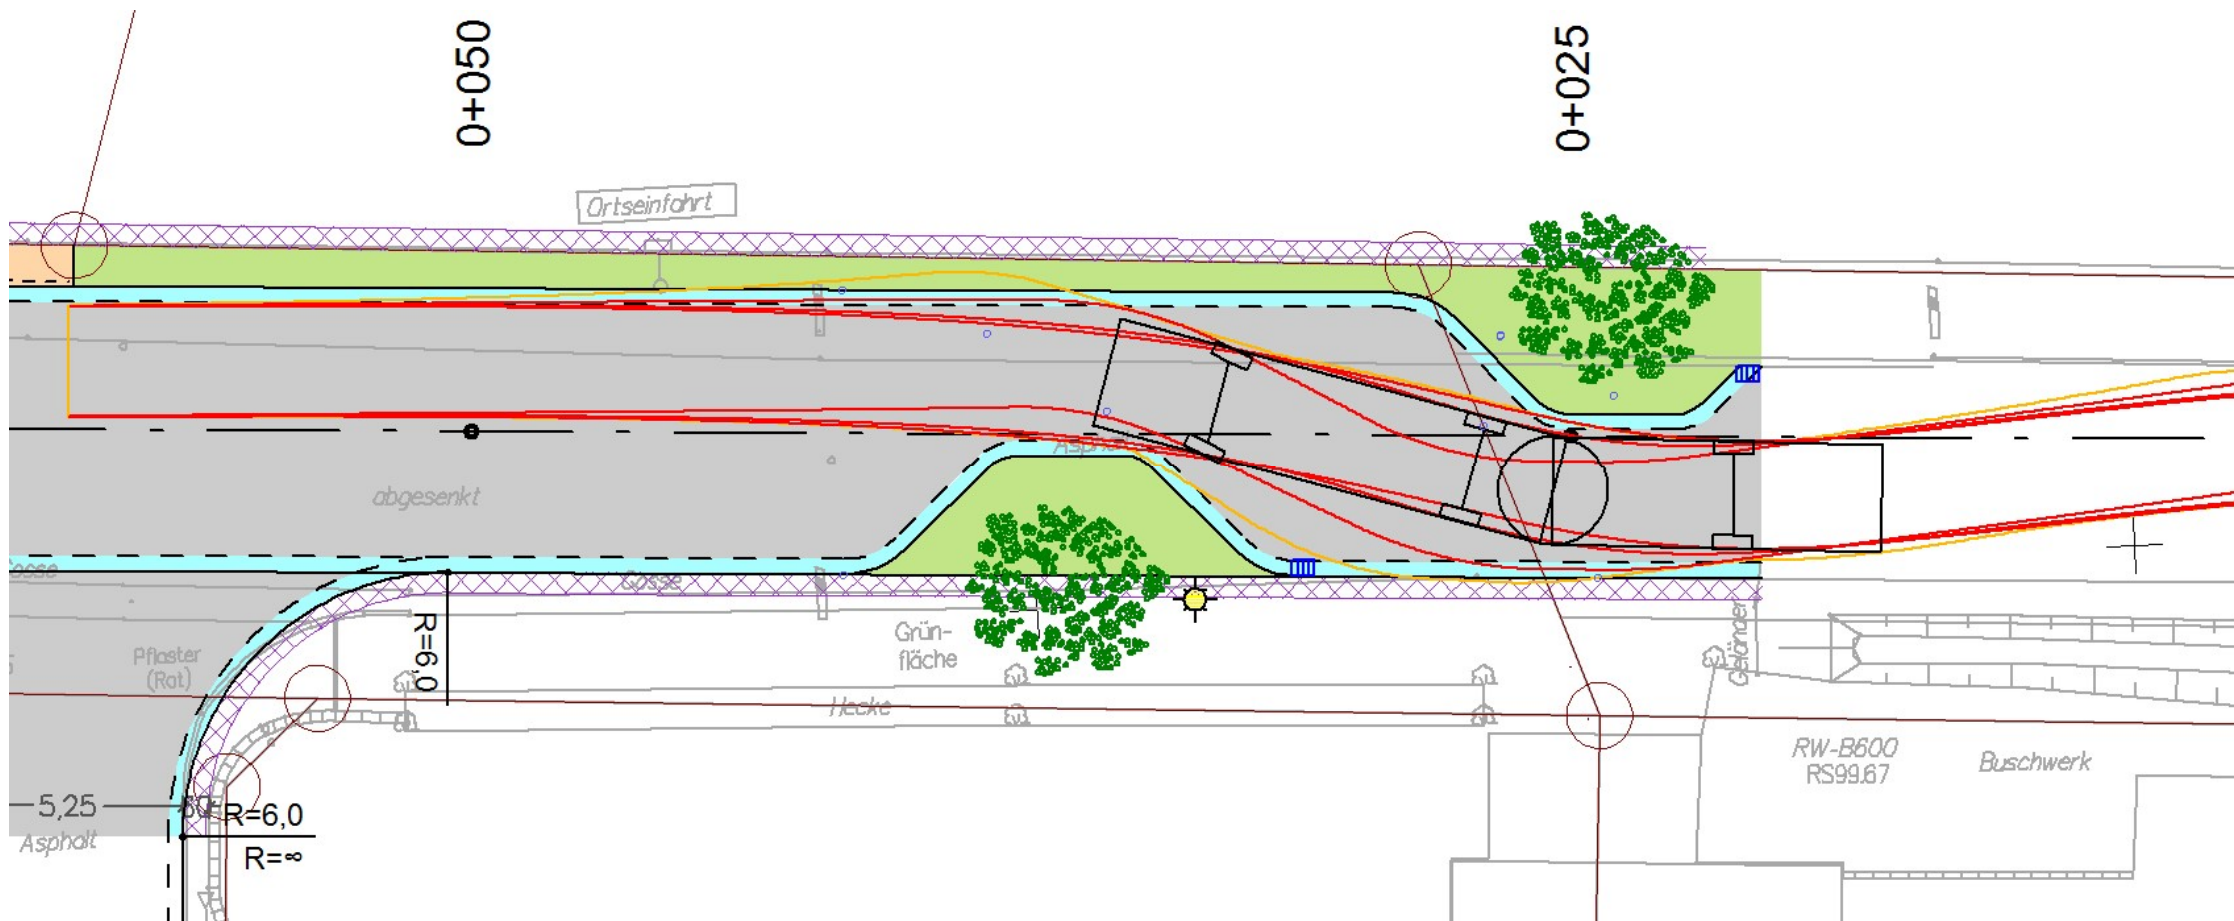

K513 OD Groß Vahlberg (Assestraße)


Geplanter Ausbau Haltestellen

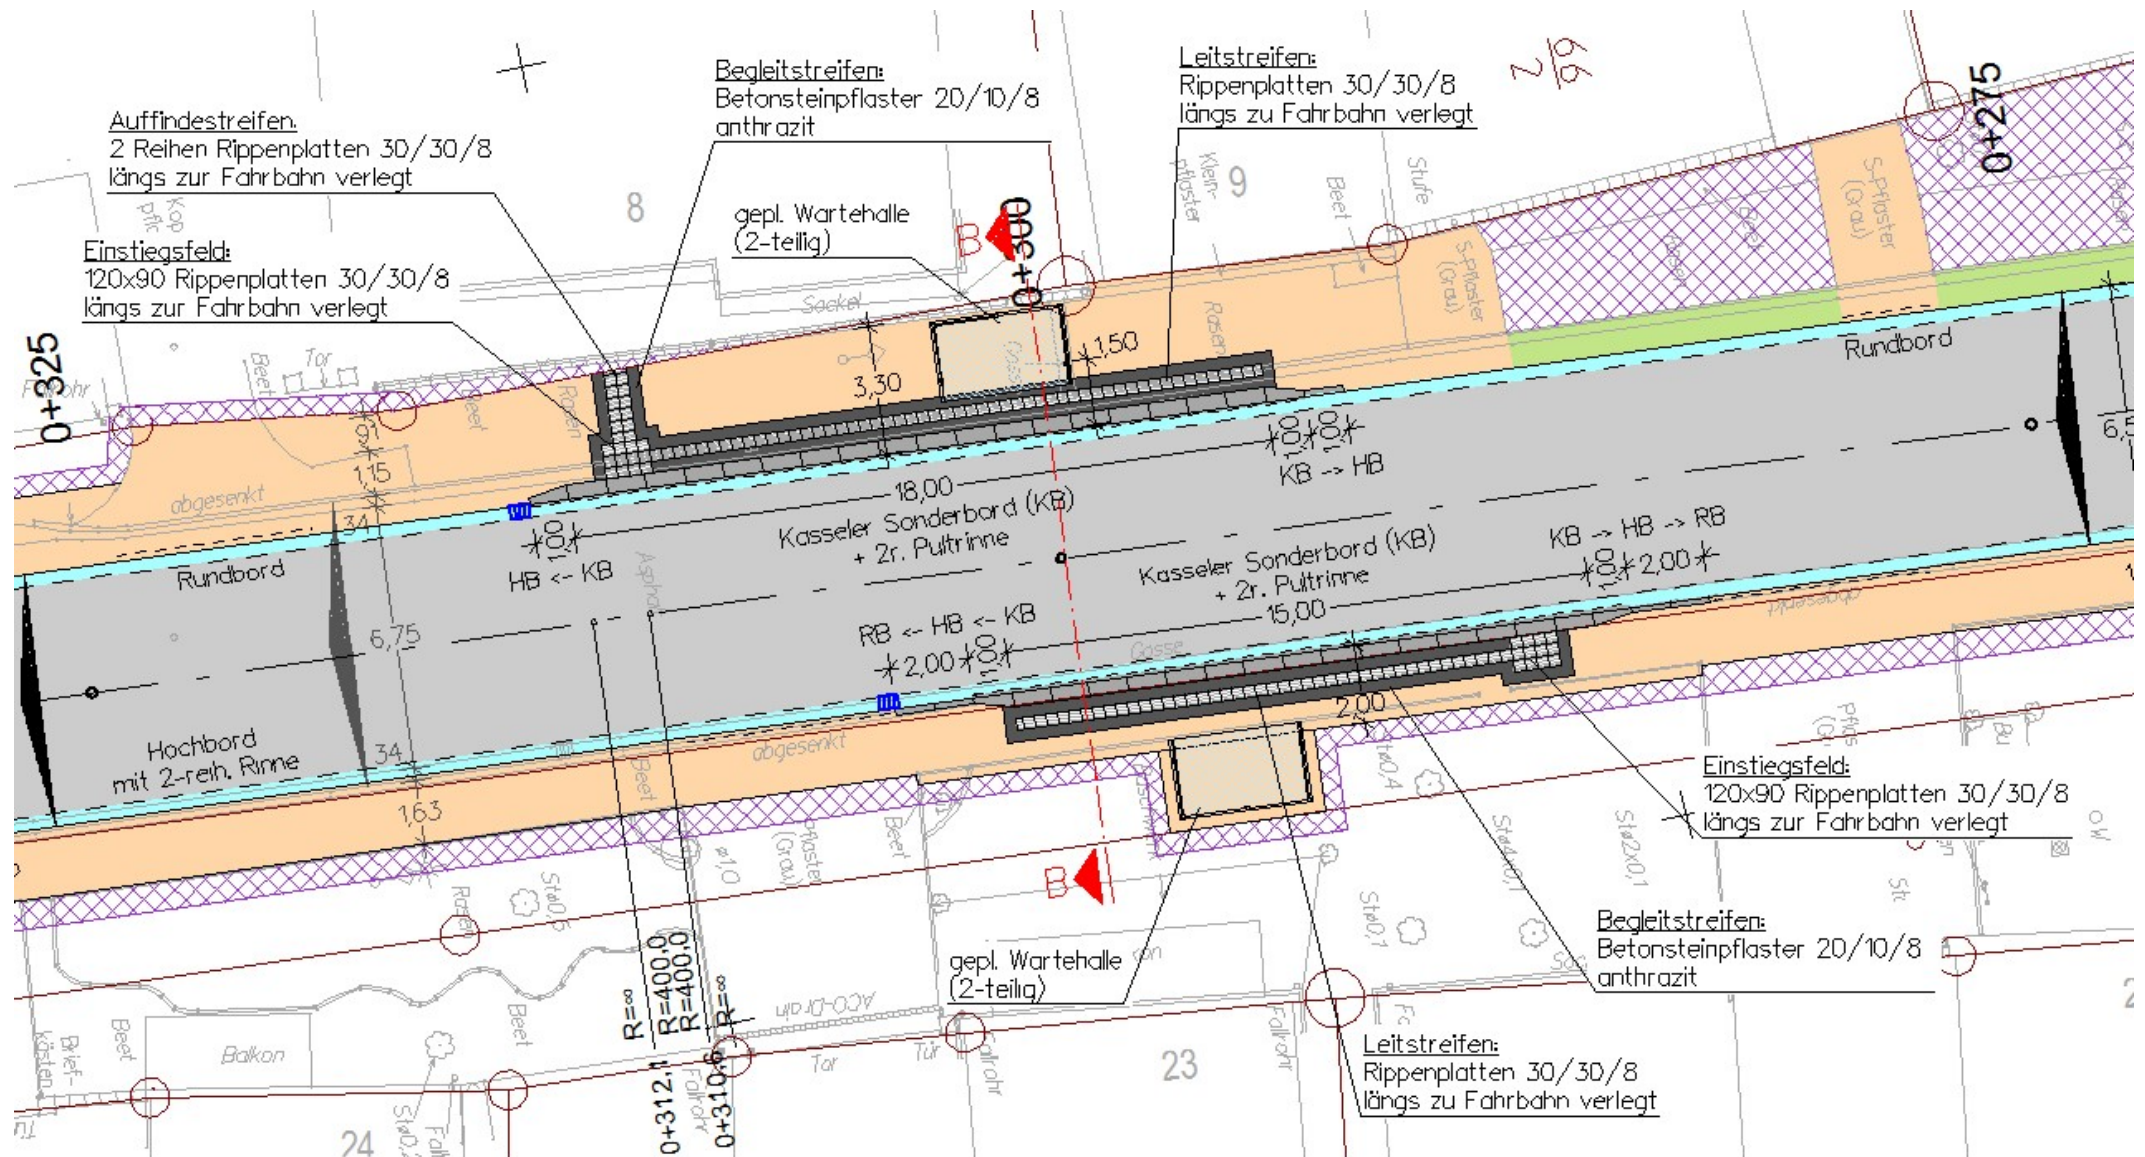

K513 OD Groß Vahlberg (Assestraße)

Geplanter Ausbau Haltestellen

Querschnitt B-B

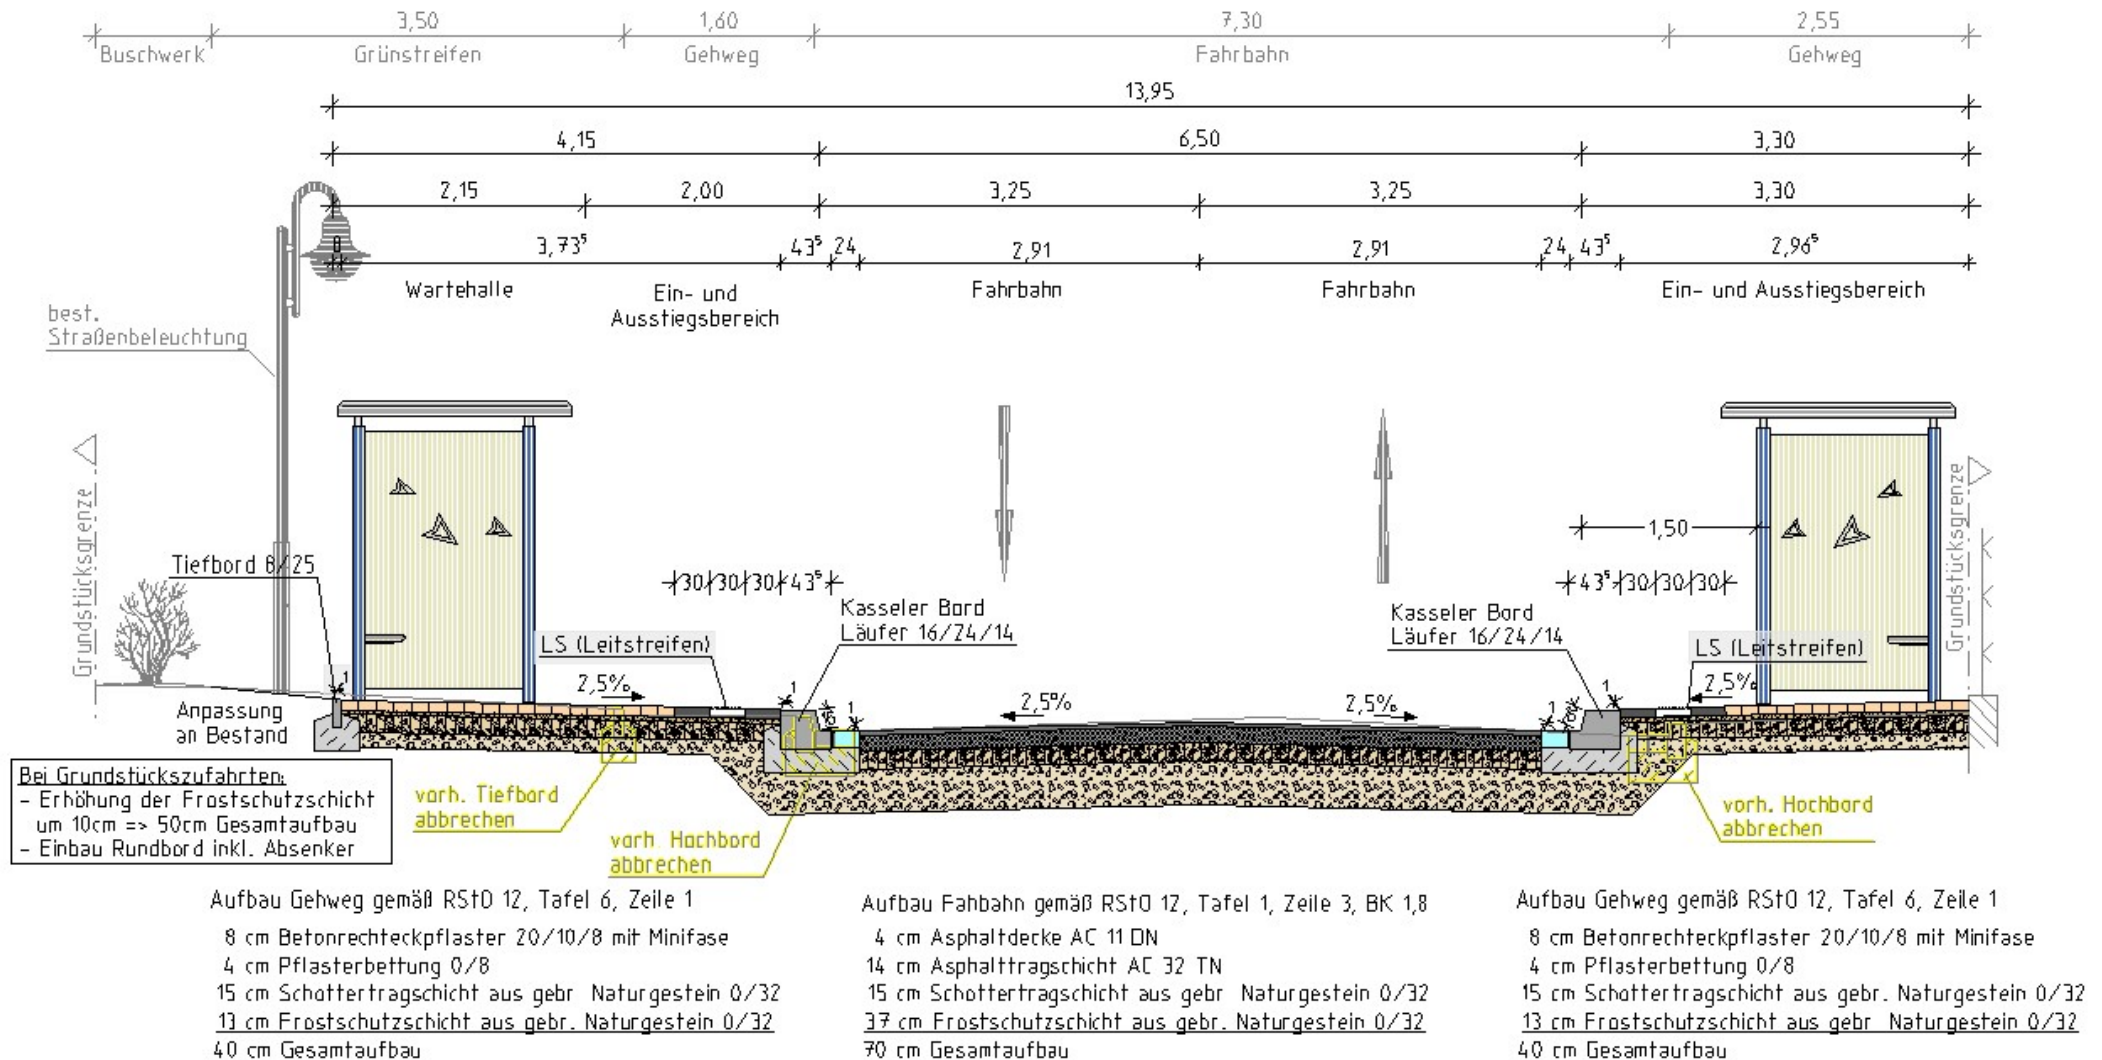

Vielen Dank für Ihre Aufmerksamkeit!



**Für weitere Erläuterungen stehen wir Ihnen
sehr gern zur Verfügung.**



WEINKOPF

INGENIEURE FÜR BAUWESEN GmbH

BERATEN • PLANEN • REALISIEREN

Hameln • Hannover • Helmstedt • Wolfenbüttel