


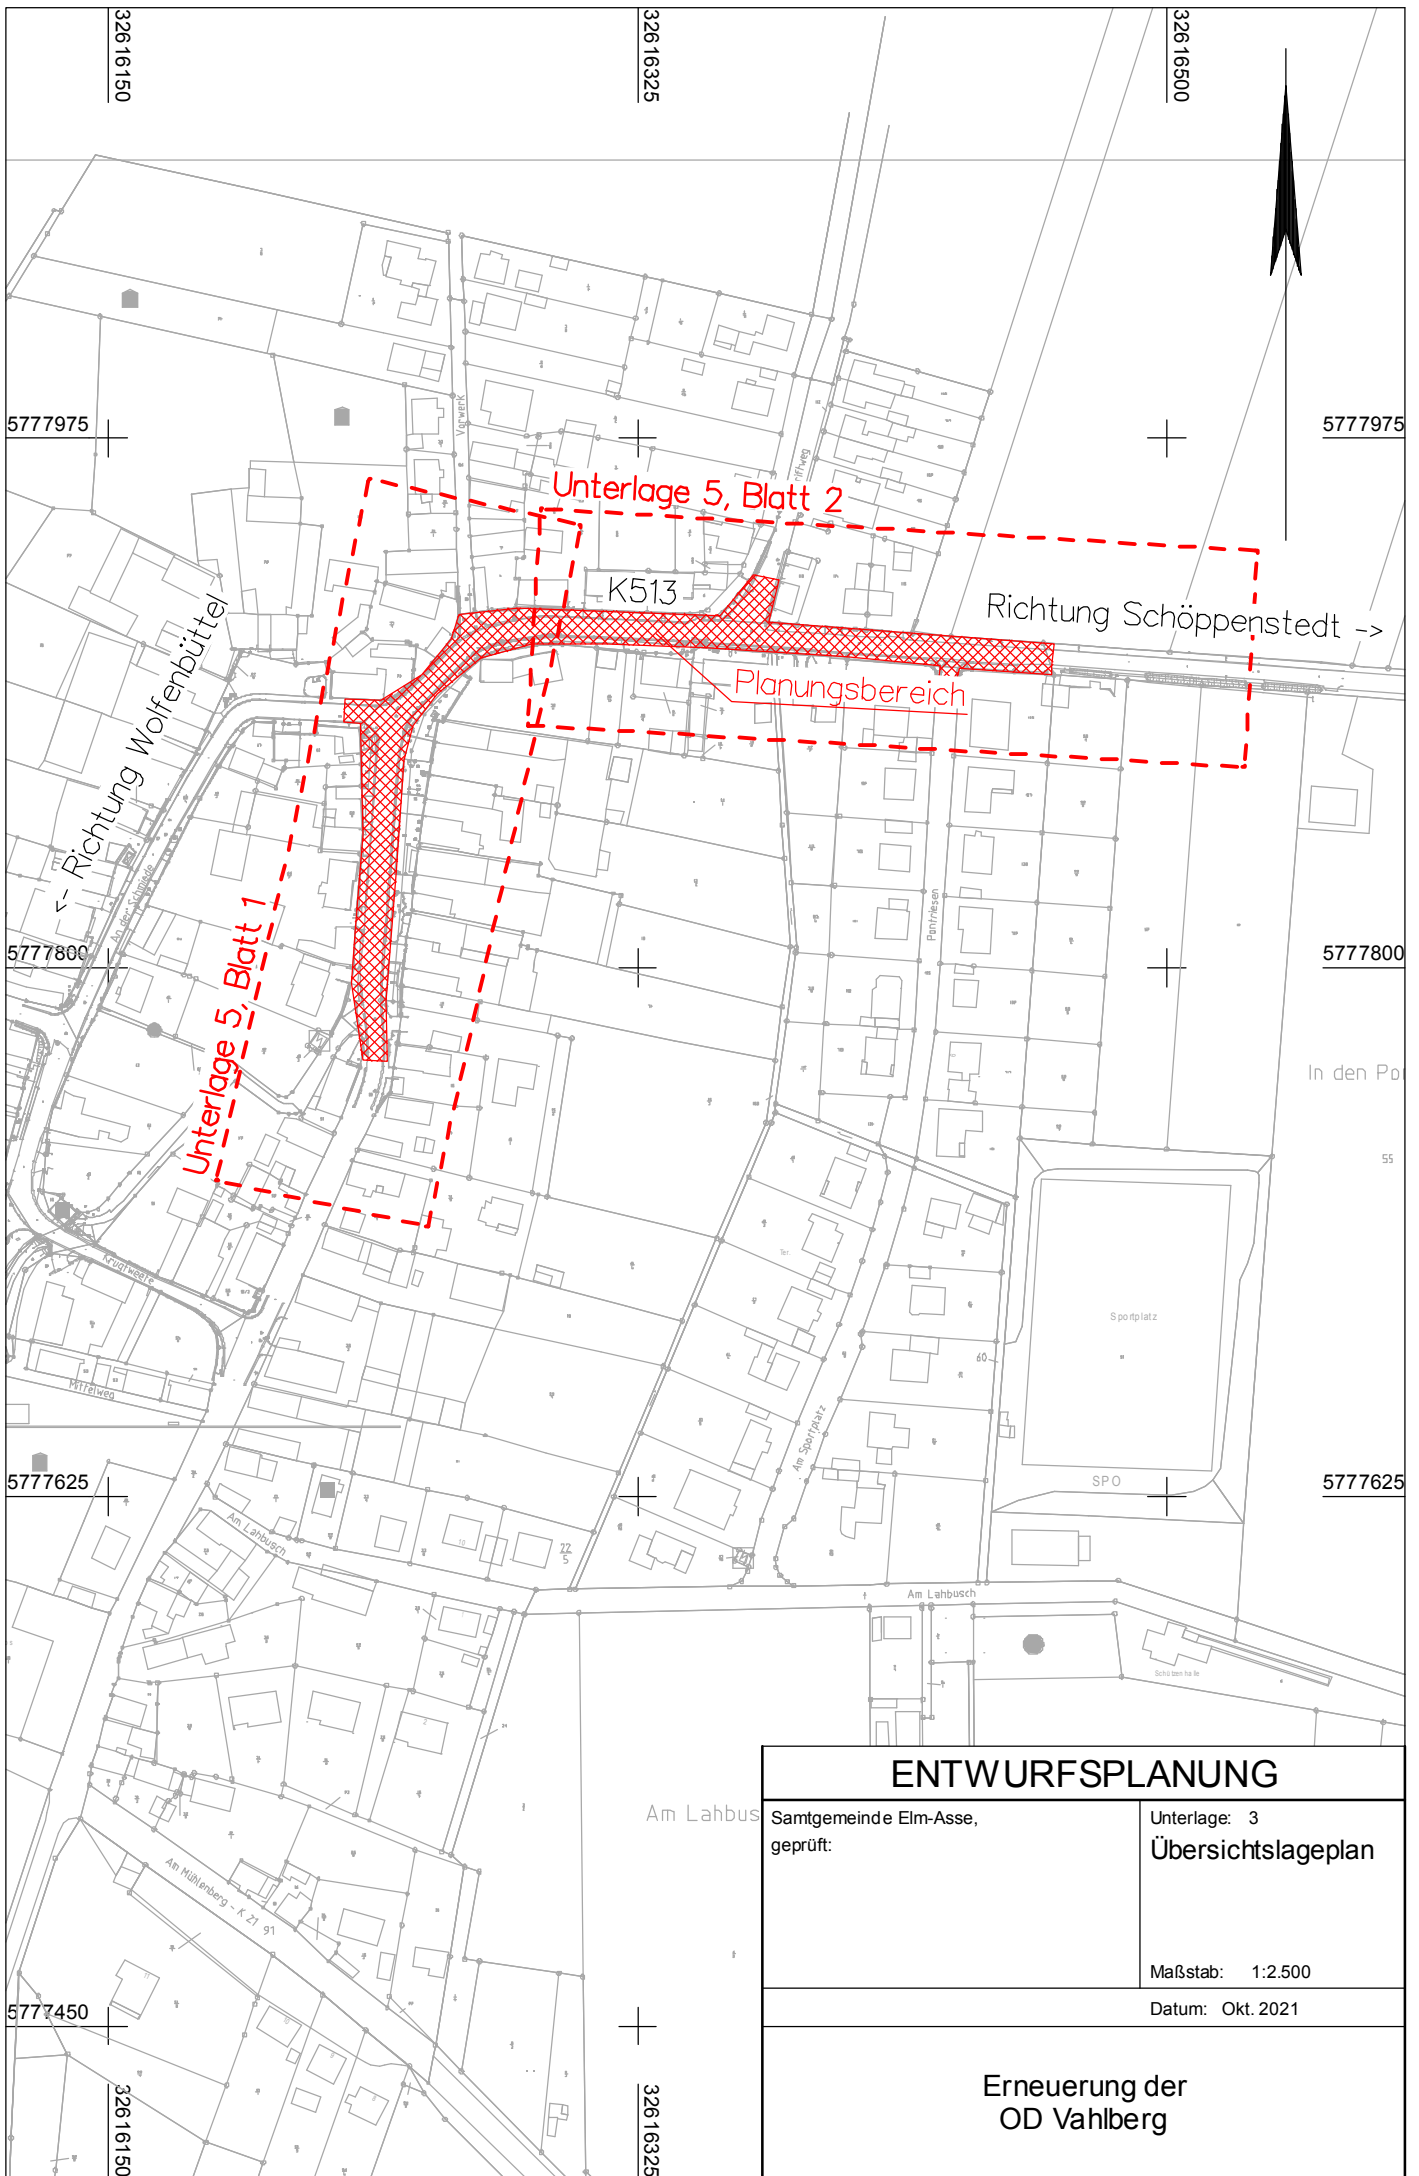

ENTWURFSPLANUNG

Samtgemeinde Elm-Asse,
geprüft:

Unterlage: 3
Übersichtslageplan

Maßstab: 1:2.500

Datum: Okt. 2021

Erneuerung der
OD Vahlberg