

Weferlingen

Bansleben

Quelle: Auszug aus den Geobasisdaten des Landesamtes für Geoinformation und Landesvermessung Nds. © 2021

-  TW Bestand
-  TW stillgelegt
-  TW geplant
-  TW geplante Stilllegung
-  Schutzstreifen

Wasserverband Weddel-Lehre
 38162 Cremlingen Hauptstraße 2b
 Tel.: 05306 9139-0 Fax: 05306 9139-4544
 E-Mail: info@weddel-lehre.de Web: www.weddel-lehre.de

Gemeinde:	Dettum, SG Sickinge und Kneitlingen, SG Elm - Asse
Gemarkung:	Weferlingen - Eilum - Bansleben
Baumaßnahme:	Neubau Trinkwasser- Transportleitung von Bansleben nach Weferlingen

Auftr.-Nr.:	
Blatt-Nr.:	1 / 1
Erstellt:	07.07.2022
Datum	Name
07.07.2022	EKrokowski
Maßstab:	1:10000






 **Landkreis Wolfenbüttel**
ArcGIS WebMap
Datum: 29.08.2022
Author / Freitext

Maßstab unmaßstäblich

Quelle:
Auszug aus den Geobasisdaten der Niedersächsischen
Vermessungs- und Katasterverwaltung
© 2019



Station

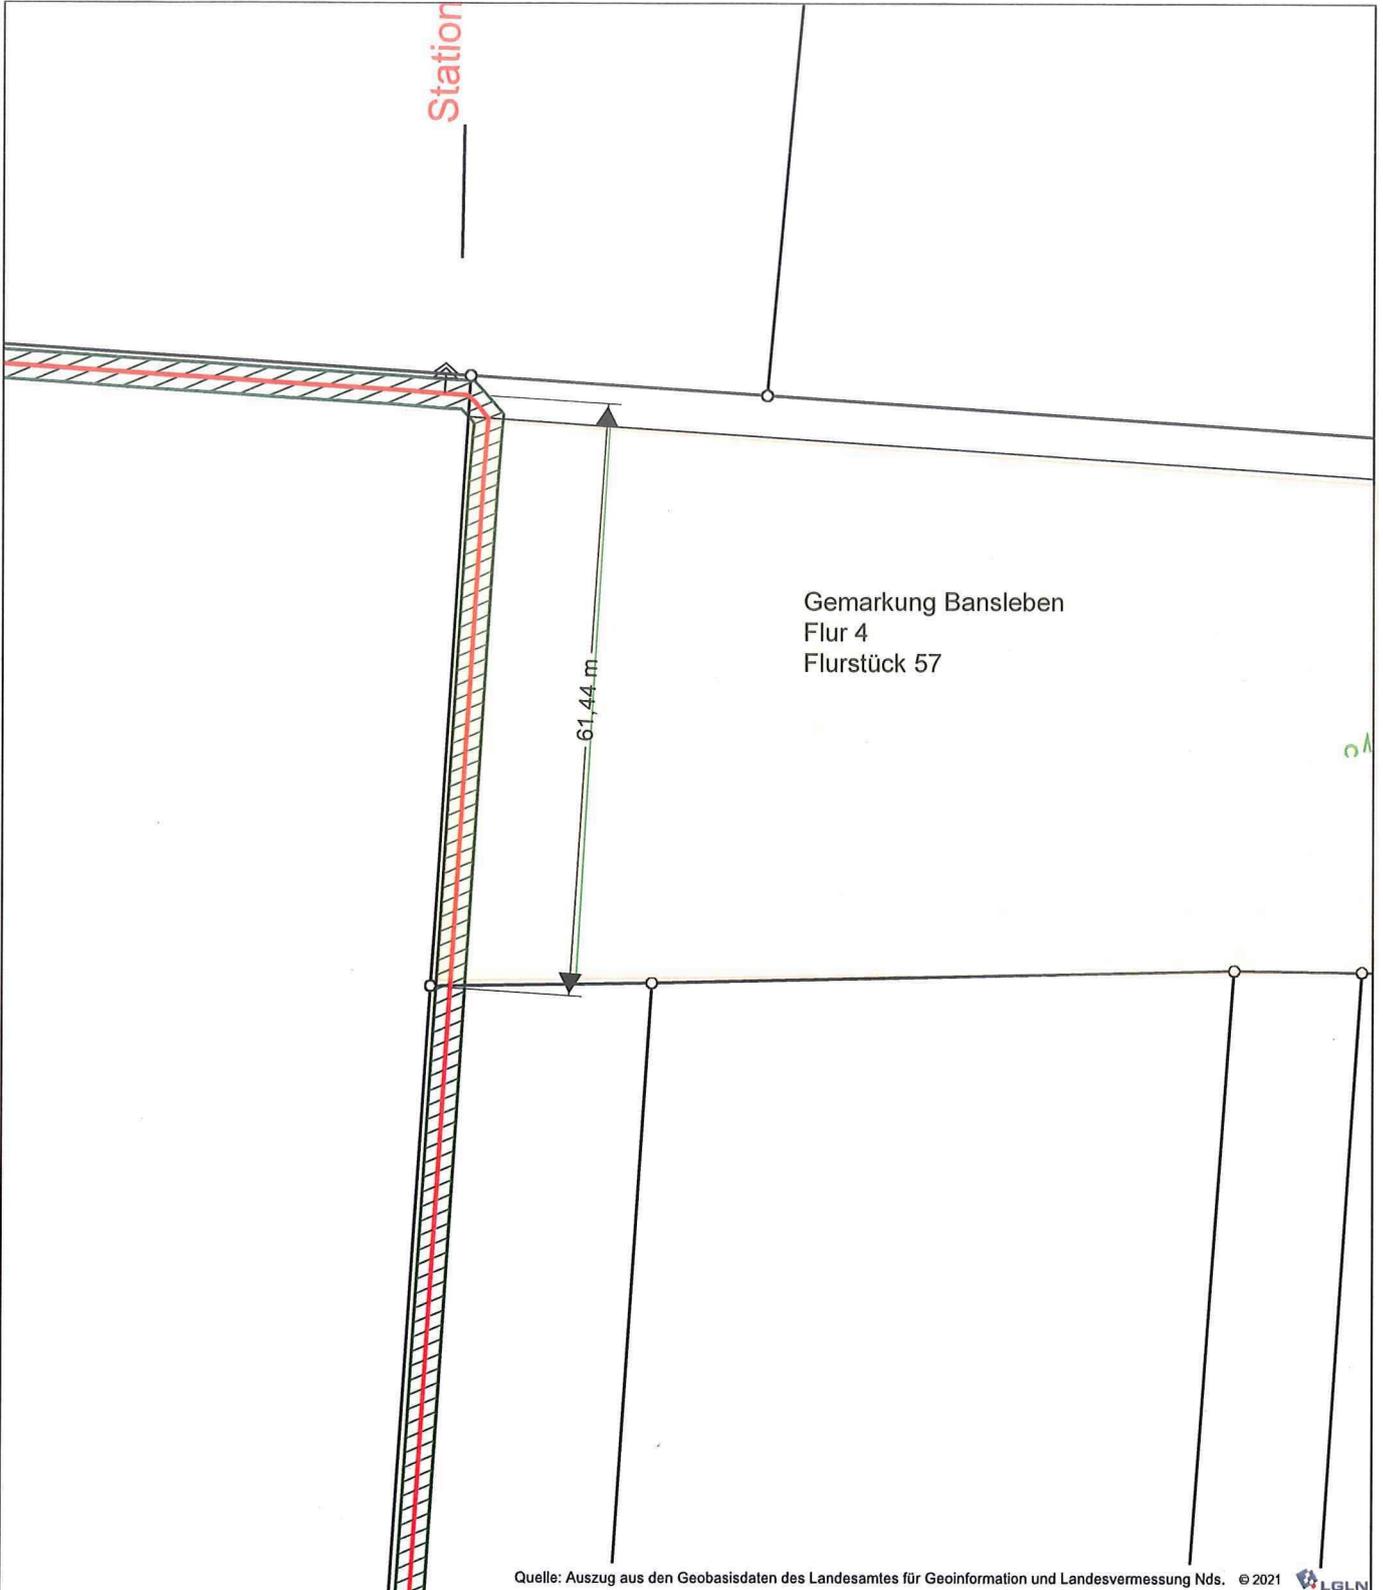

Quelle: Auszug aus den Geobasisdaten des Landesamtes für Geoinformation und Landesvermessung Nds. © 2021 LGLN

- TW Bestand
- TW stillgelegt
- TW geplant
- TW geplante Stilllegung
- Schutzstreifen



Wasserverband Weddel-Lehre

38162 Cremlingen Hauptstraße 2b
 Tel.: 05306 9139-0 Fax: 05306 9139-4544
 E-Mail: info@weddel-lehre.de Web: www.weddel-lehre.de



Gemeinde:	Kneitlingen, SG Elm -ASSE		
Gemarkung:	Bansleben		
Baumaßnahme:	Transportleitung Weferlingen - Bansleben		

Auftr.-Nr.:	Flur 4 Flurstück 57		
Blatt-Nr.:	1 / 1		
	Datum	Name	
Erstellt:	07.07.2022	EKrokowski	
			Maßstab: 1:750

