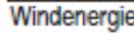


Samtgemeinde Elm-Asse Flächennutzungsplan

Ausschnitt aus dem wirksamen Flächennutzungsplan
Dient der Information und ist nicht Gegenstand des Änderungsverfahrens.

Planzeichenerklärung (BauNVO 2017, PlanZV)

Art der baulichen Nutzung

 Sonderbauflächen, Windenergie
 Windenergie

Hauptversorgungs- und Hauptabwasserleitungen

 110 kV-Leitung, oberirdisch

Wasserflächen und flächen für die Wasserwirtschaft, den Hochwasserschutz und die Regelung des Wasserabflusses

 Trinkwasserschutzgebiet, Zone IIIB
Börßum-Heiningen, Gebietsnr. 03158403103

Flächen für die Landwirtschaft und Wald

 Flächen für die Landwirtschaft


Sonstige Planzeichen

 Grenze der räumlichen Geltungsbereichs der 21. Flächennutzungsplanänderung



M 1:10.000
im Original

Hedeper

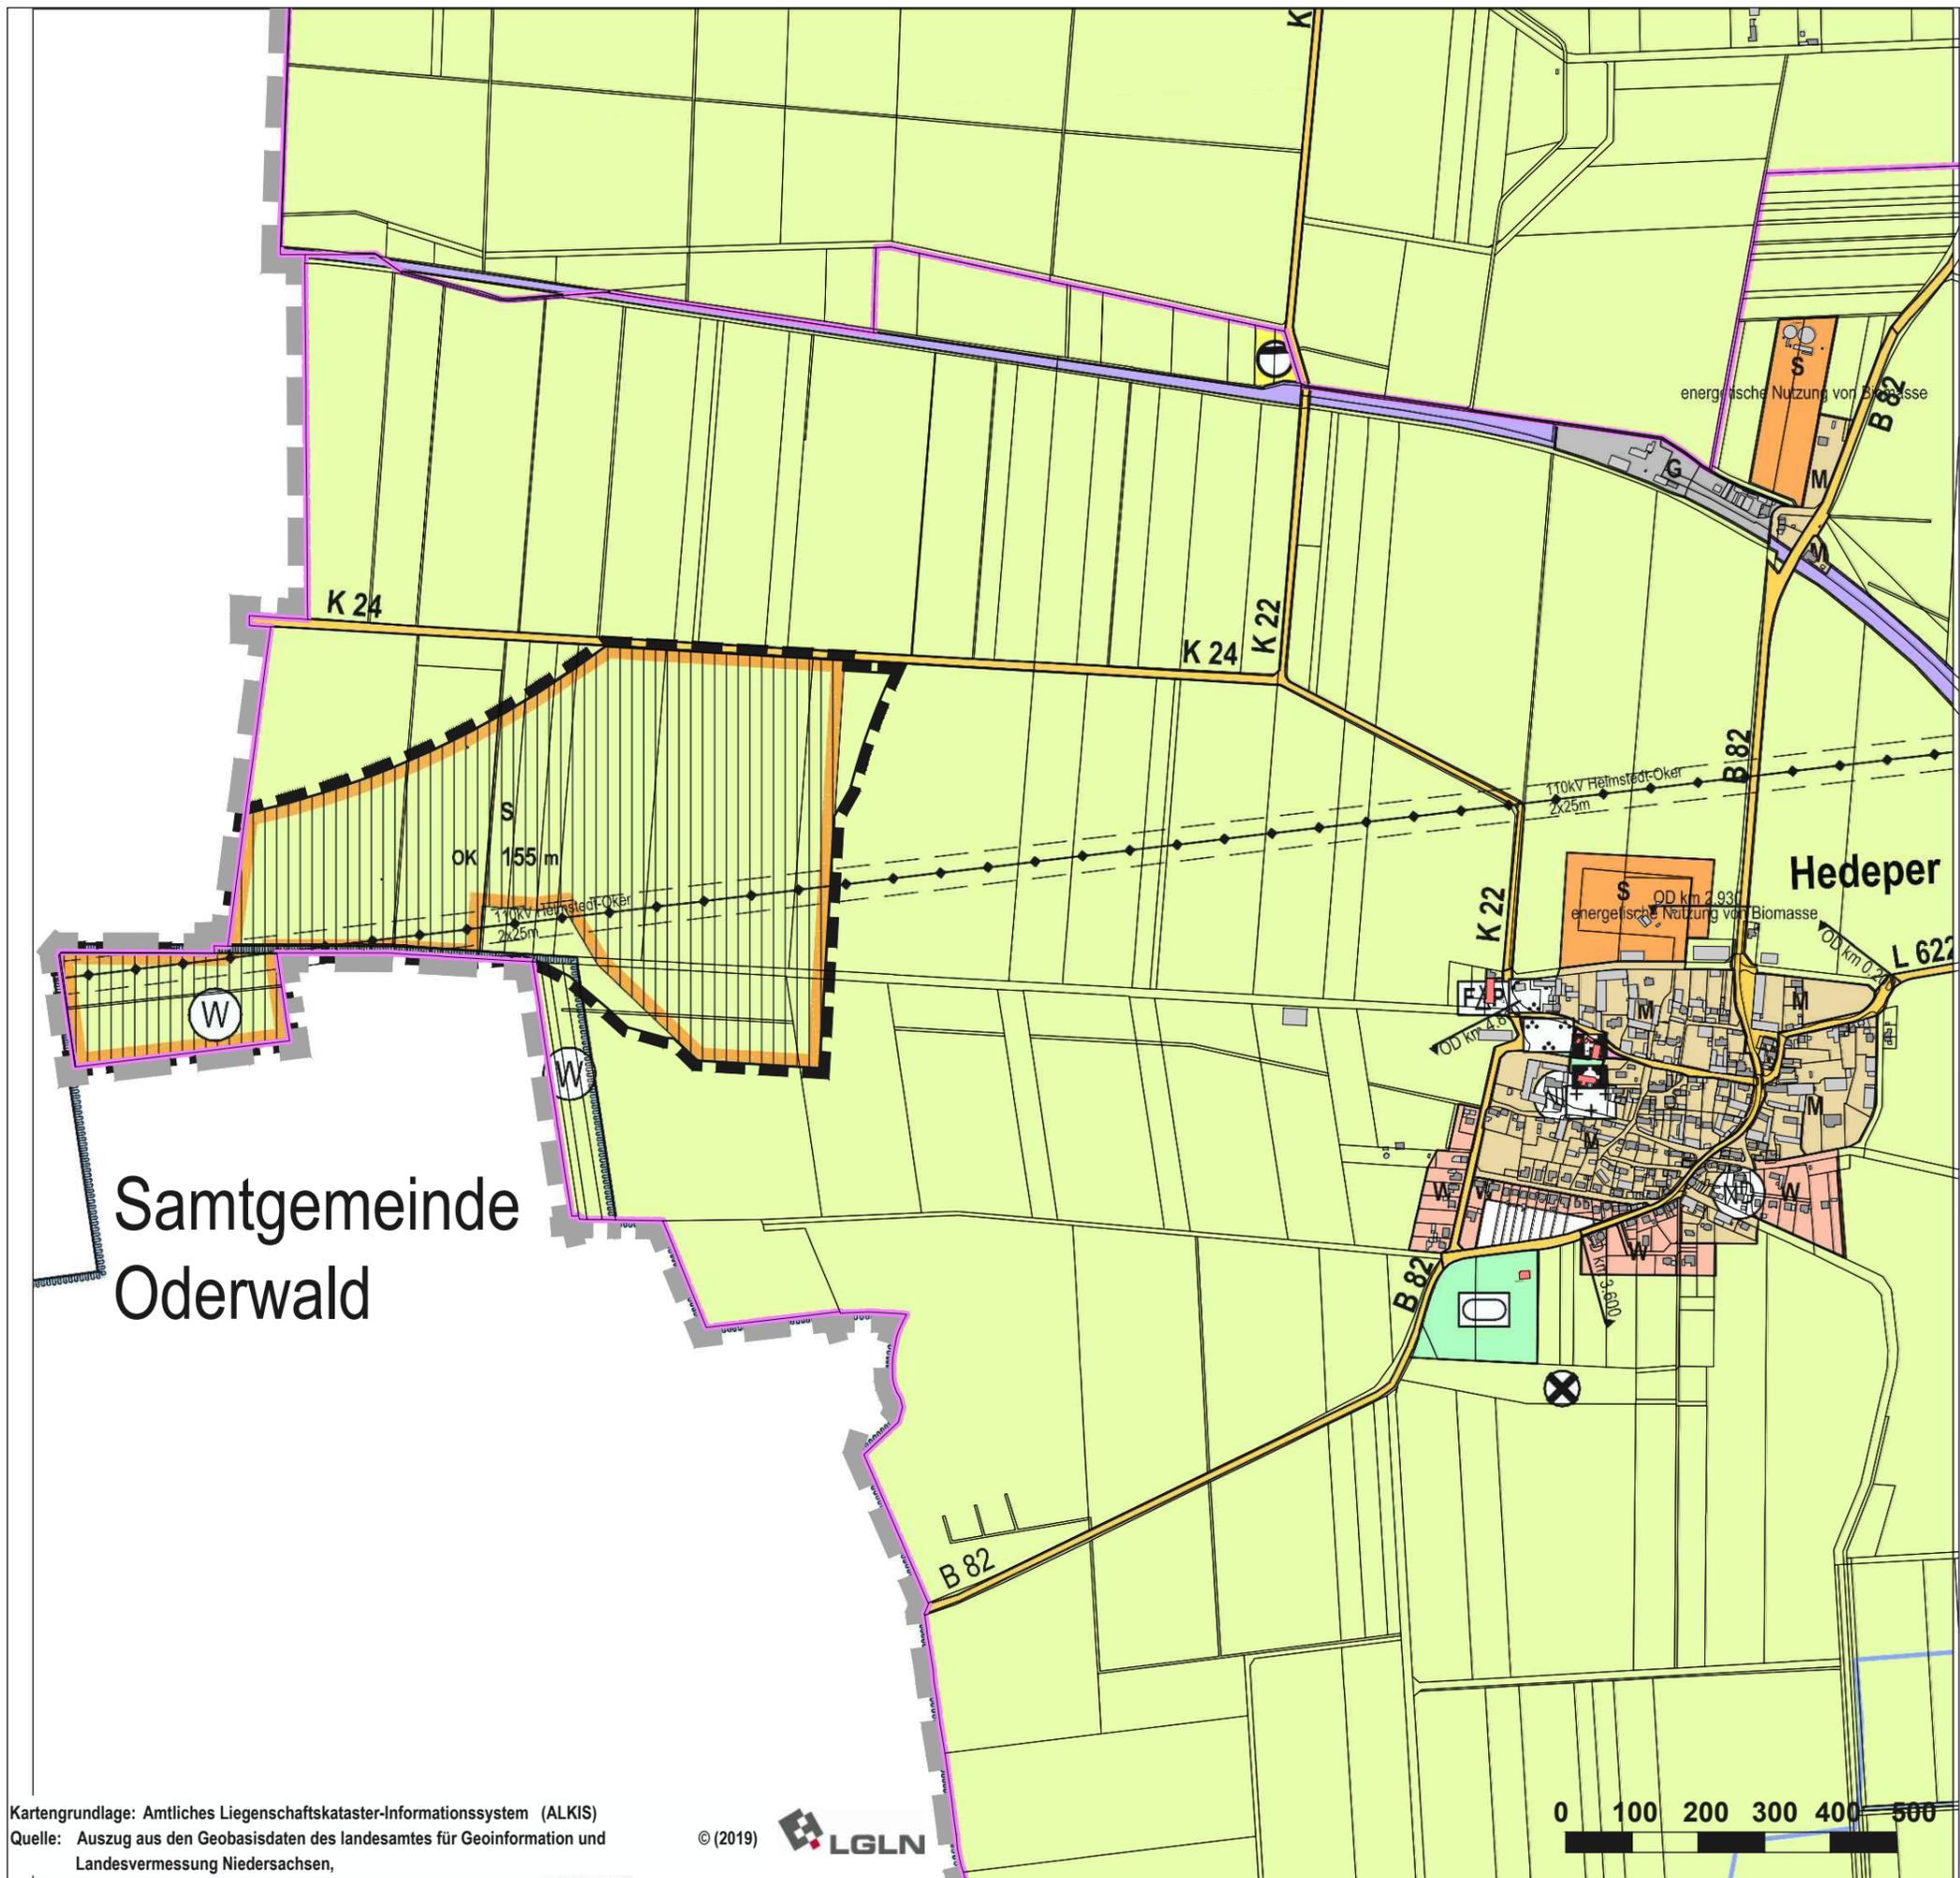

Kartengrundlage: Amtliches Liegenschaftskataster-Informationssystem (ALKIS)
Quelle: Auszug aus den Geobasisdaten des Landesamtes für Geoinformation und Landesvermessung Niedersachsen,

