

Samtgemeinde Elm-Asse

Flächennutzungsplan

Ausschnitt aus dem wirksamen Flächennutzungsplan

Dient der Information und ist nicht Gegenstand des Änderungsverfahrens.

Planzeichenerklärung (BauNVO 2017, PlanZV)

Art der baulichen Nutzung

 Sonderbauflächen, Windenergie
Windenergie

Flächen für den überörtlichen Verkehr und für die örtlichen Hauptverkehrswege

 Überörtliche und örtliche Hauptverkehrsstraßen

Hauptversorgungs- und Hauptabwasserleitungen


 Wasserleitung, unterirdisch

Flächen für die Landwirtschaft und Wald

 Flächen für die Landwirtschaft


Sonstige Planzeichen

 Grenze der räumlichen Geltungsbereichs
21. Flächennutzungsplanänderung

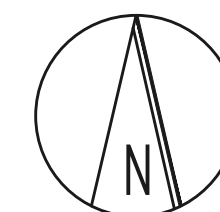

M 1:10.000
im Original

Remlingen
Semmenstedt

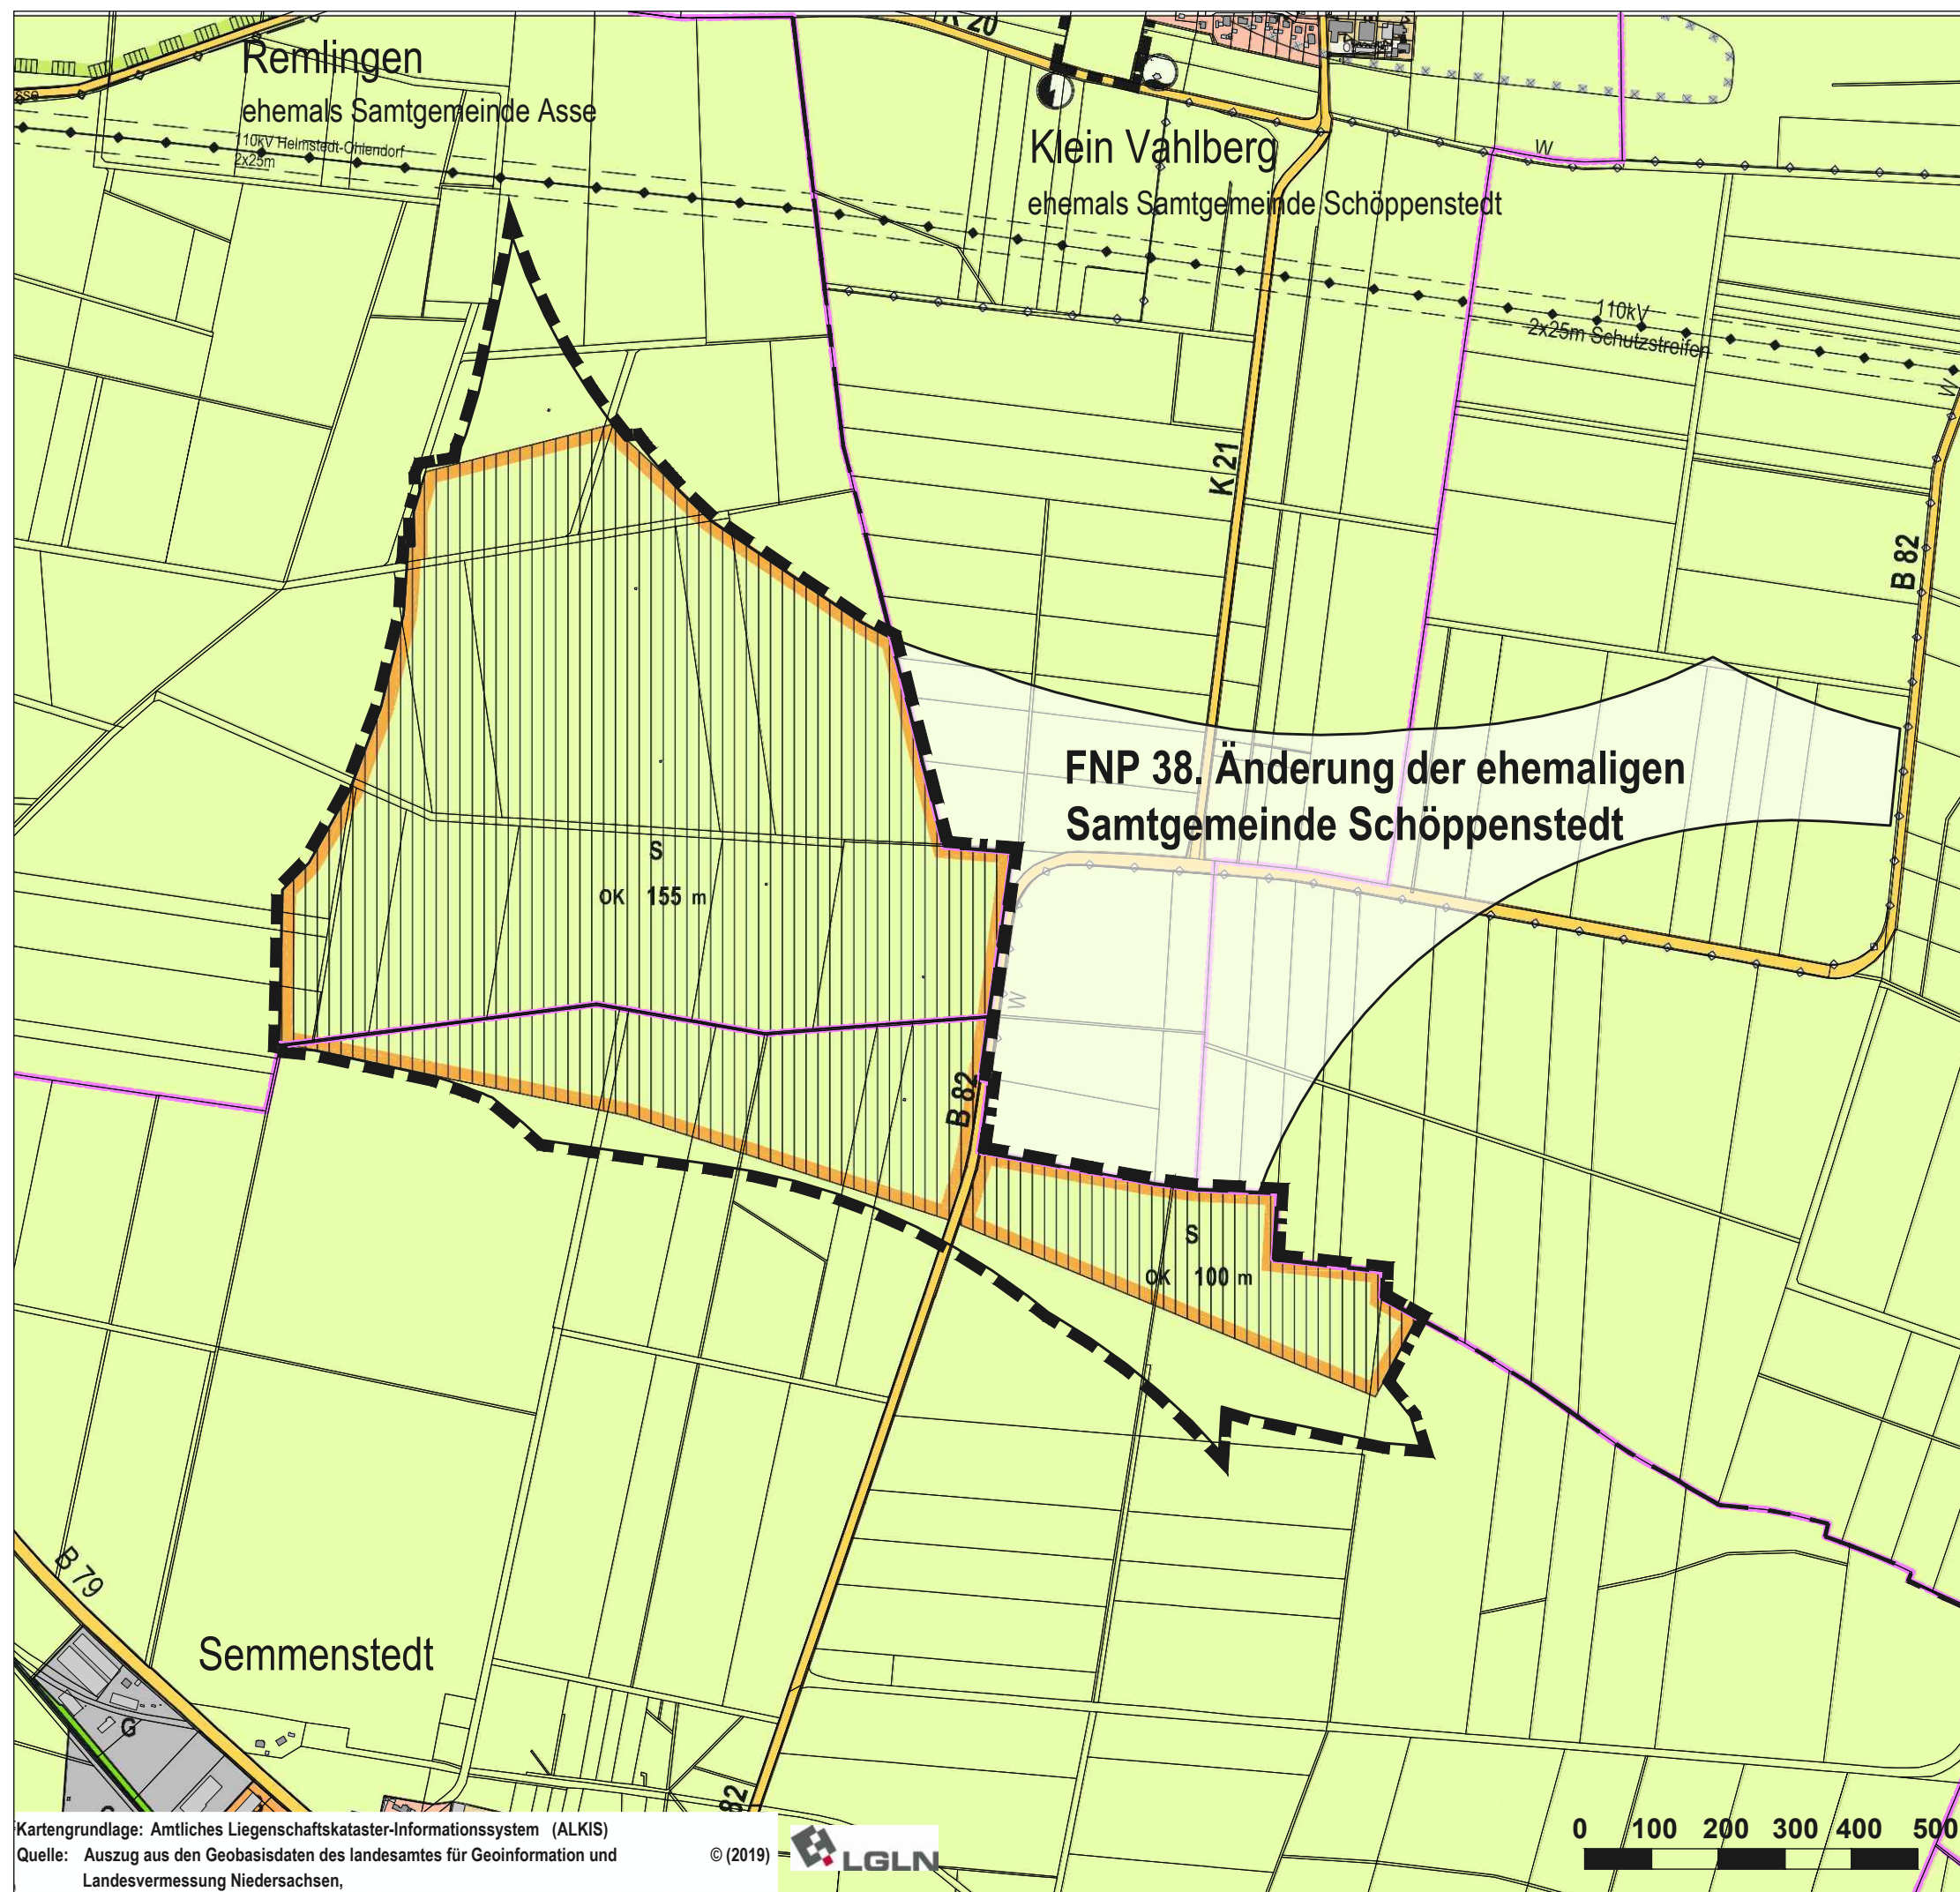

Kartengrundlage: Amtliches Liegenschaftskataster-Informationssystem (ALKIS)
Quelle: Auszug aus den Geobasisdaten des Landesamtes für Geoinformation und Landesvermessung Niedersachsen,

© (2019)

