
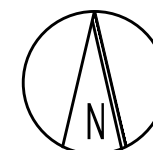


Samtgemeinde
Elm-Asse
 Flächennutzungsplan
 21. Änderung
 der ehemaligen Samtgemeinde Asse

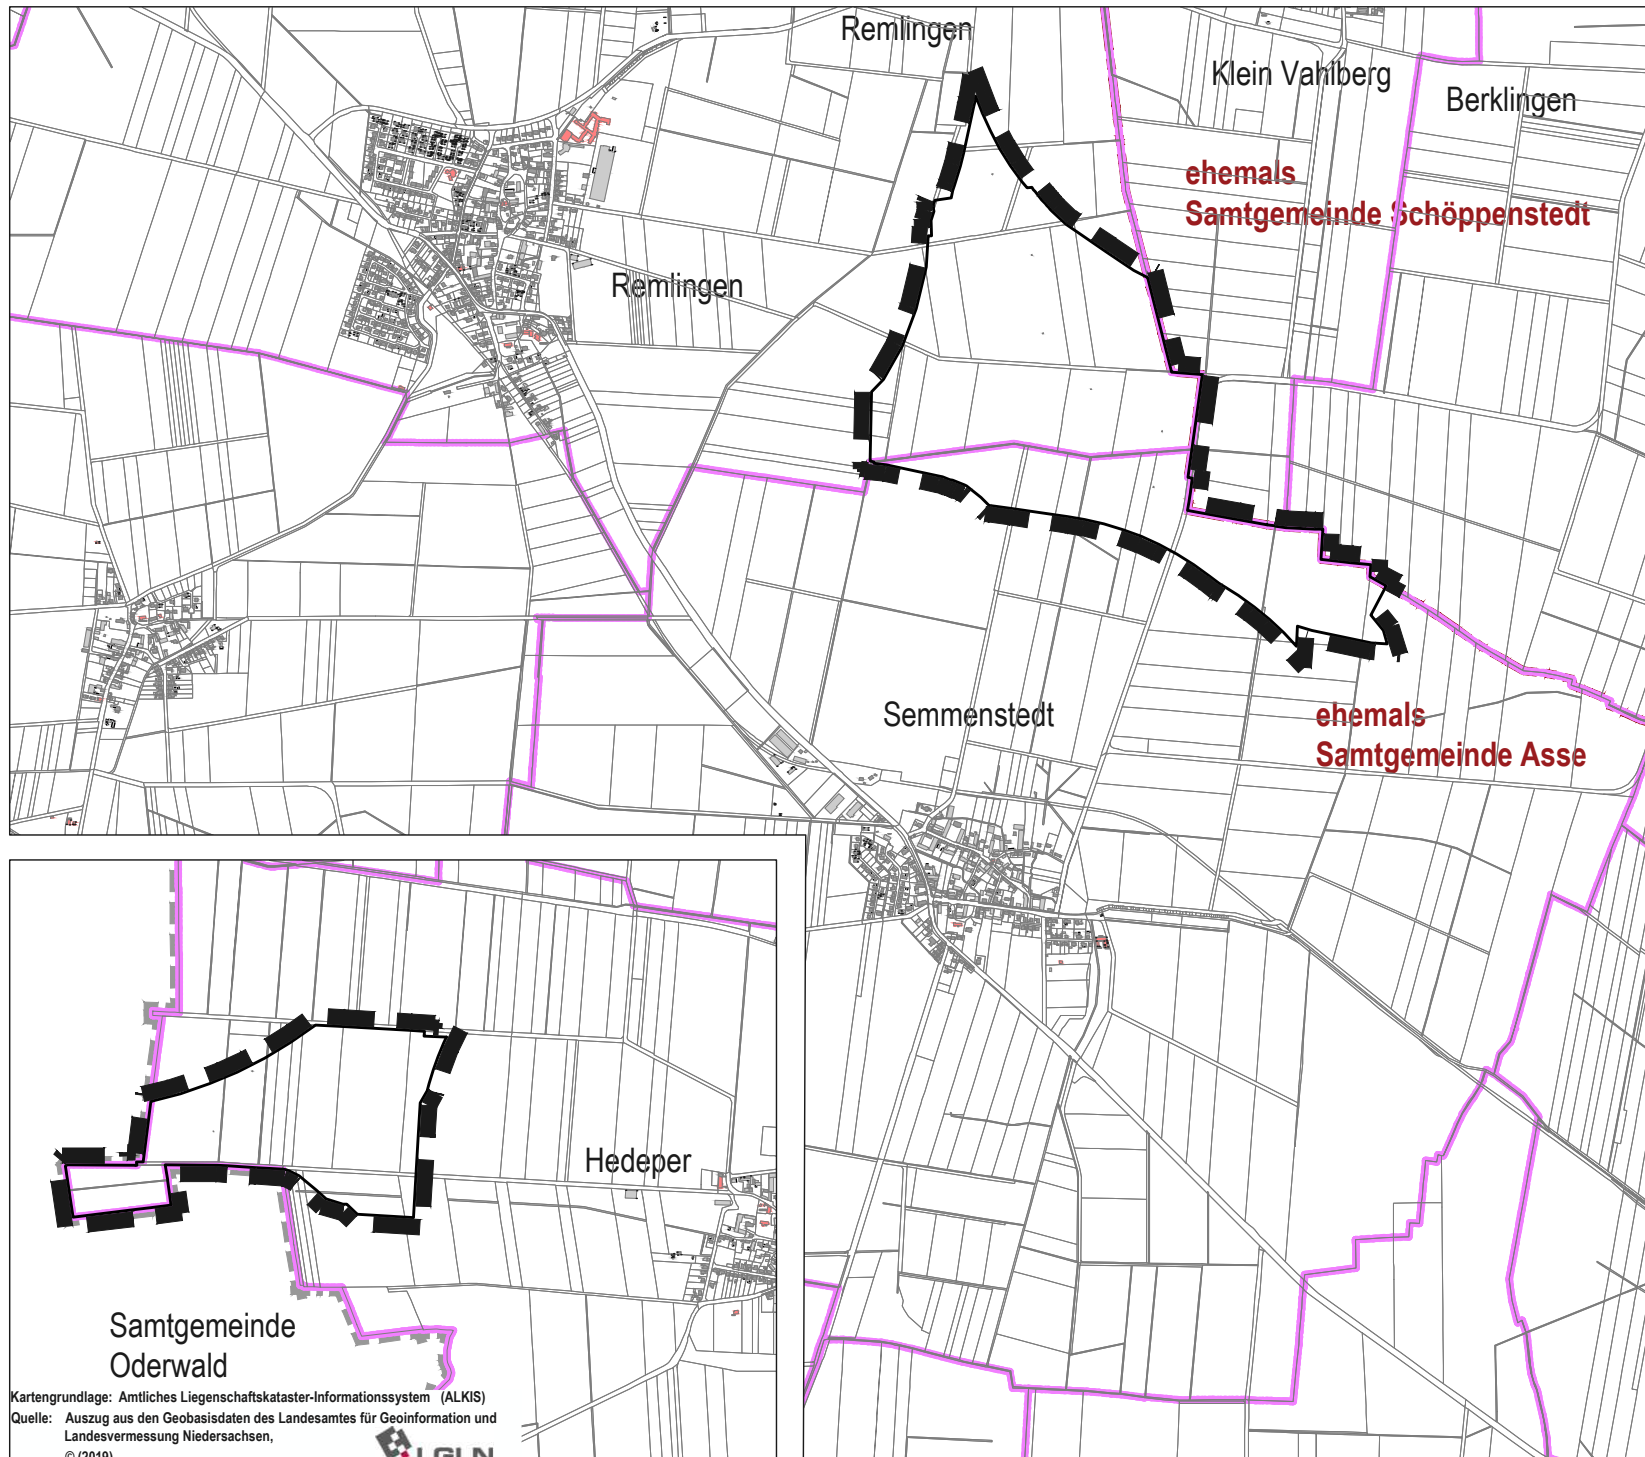

M 1 : 25.000

Gebietsabgrenzung