

Samtgemeinde Elm-Asse


Flächennutzungsplan 21. Änderung der ehemaligen Samtgemeinde Asse

Planzeichenerklärung (BauNVO 2017, PlanZV)

Art der baulichen Nutzung

 Sonderbauflächen, Windenergie
Windenergie

Hauptversorgungs- und Hauptabwasserleitungen

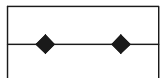 110 kV-Leitung, oberirdisch

Wasserflächen und flächen für die Wasserwirtschaft,
den Hochwasserschutz und die Regelung des
Wasserabflusses


 Trinkwasserschutzgebiet, Zone IIIB
Börßum-Heiningen, Gebietsnr. 03158403103
Zone IIIB

Flächen für die Landwirtschaft und Wald

 Flächen für die Landwirtschaft

Sonstige Planzeichen

 Grenze der räumlichen Geltungsbereichs der
21. Flächennutzungsplanänderung

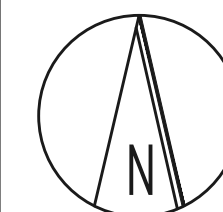


M 1:10.000
im Original

Hedeper

Stand: § 3 (2)/ § 4 (2) BauGB

Dr.-Ing. W. Schwerdt Büro für Stadtplanung GbR - Waisenhausdamm 7 - 38100 Braunschweig

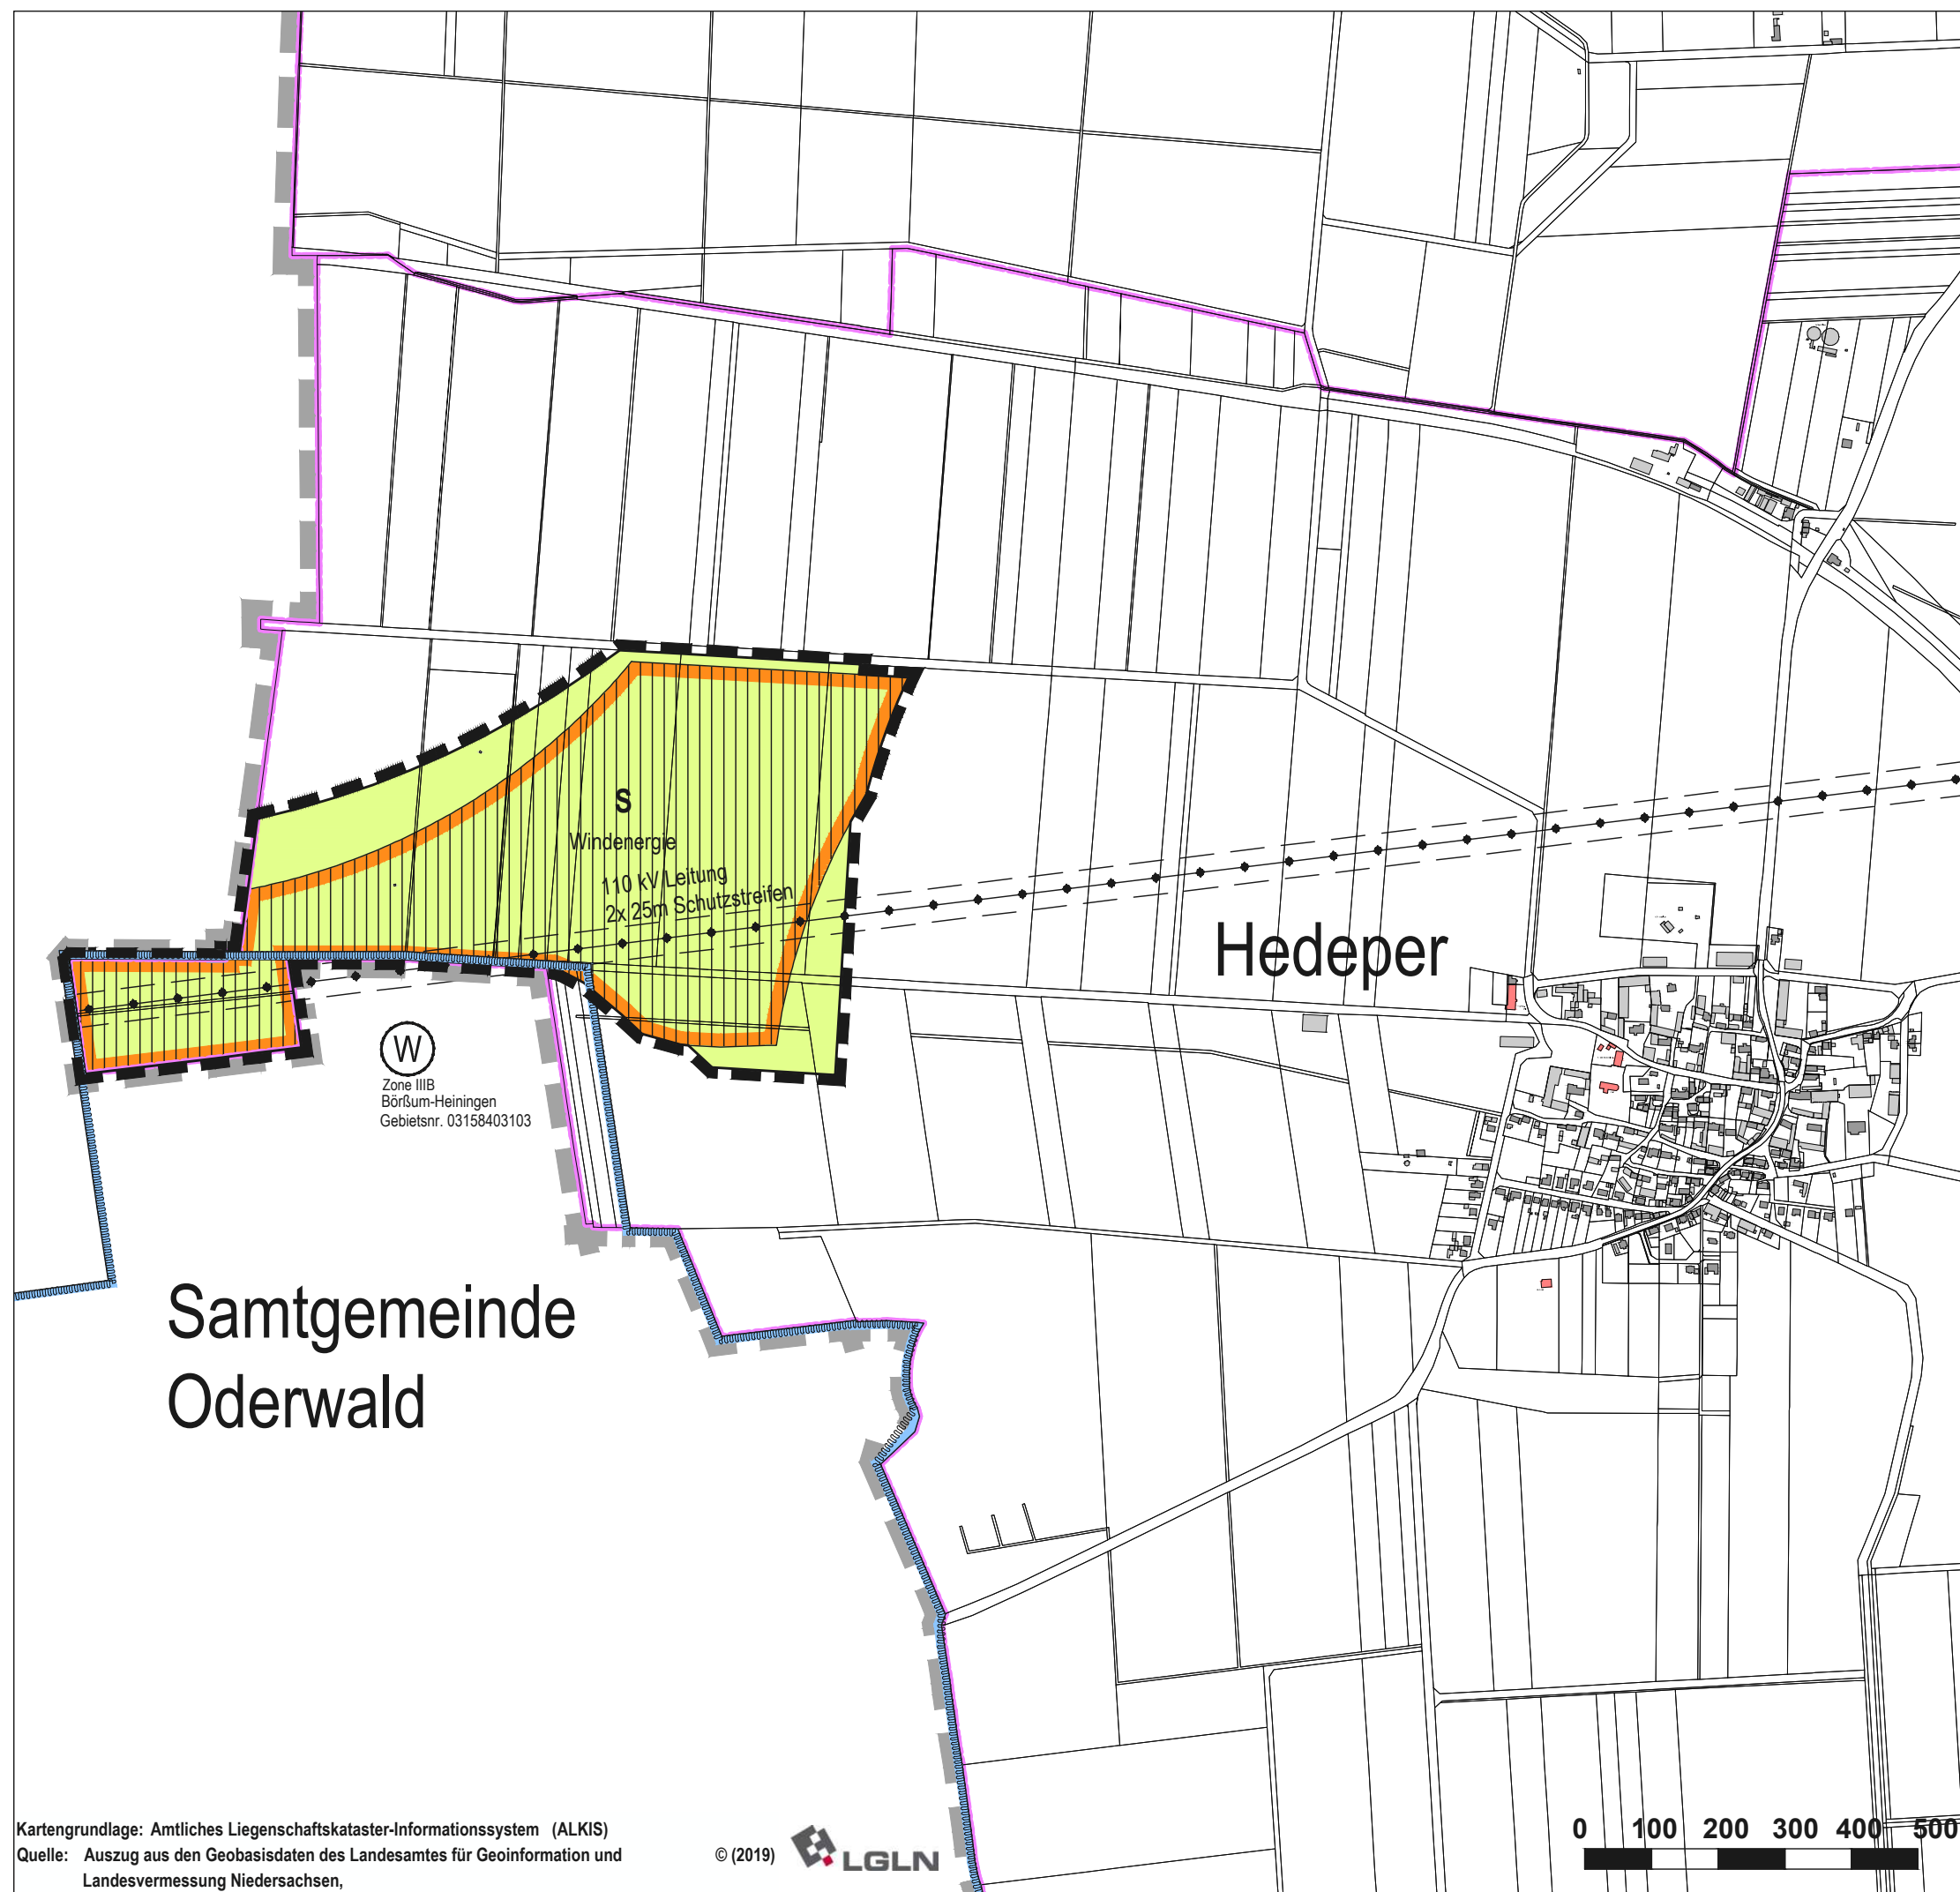

Kartengrundlage: Amtliches Liegenschaftskataster-Informationssystem (ALKIS)
Quelle: Auszug aus den Geobasisdaten des Landesamtes für Geoinformation und
Landesvermessung Niedersachsen,

© (2019) LGLN