

Samtgemeinde Elm-Asse

Flächennutzungsplan 21. Änderung der ehemaligen Samtgemeinde Asse

Planzeichenerklärung (BauNVO 2017, PlanZV)

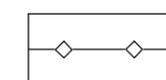
Art der baulichen Nutzung

 Sonderbauflächen, Windenergie
Windenergie

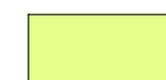
Flächen für den überörtlichen Verkehr und für die örtlichen Hauptverkehrszüge

 Überörtliche und örtliche Hauptverkehrsstraßen

Hauptversorgungs- und Hauptabwasserleitungen

 Wasserleitung, unterirdisch

Flächen für die Landwirtschaft und Wald

 Flächen für die Landwirtschaft

Sonstige Planzeichen

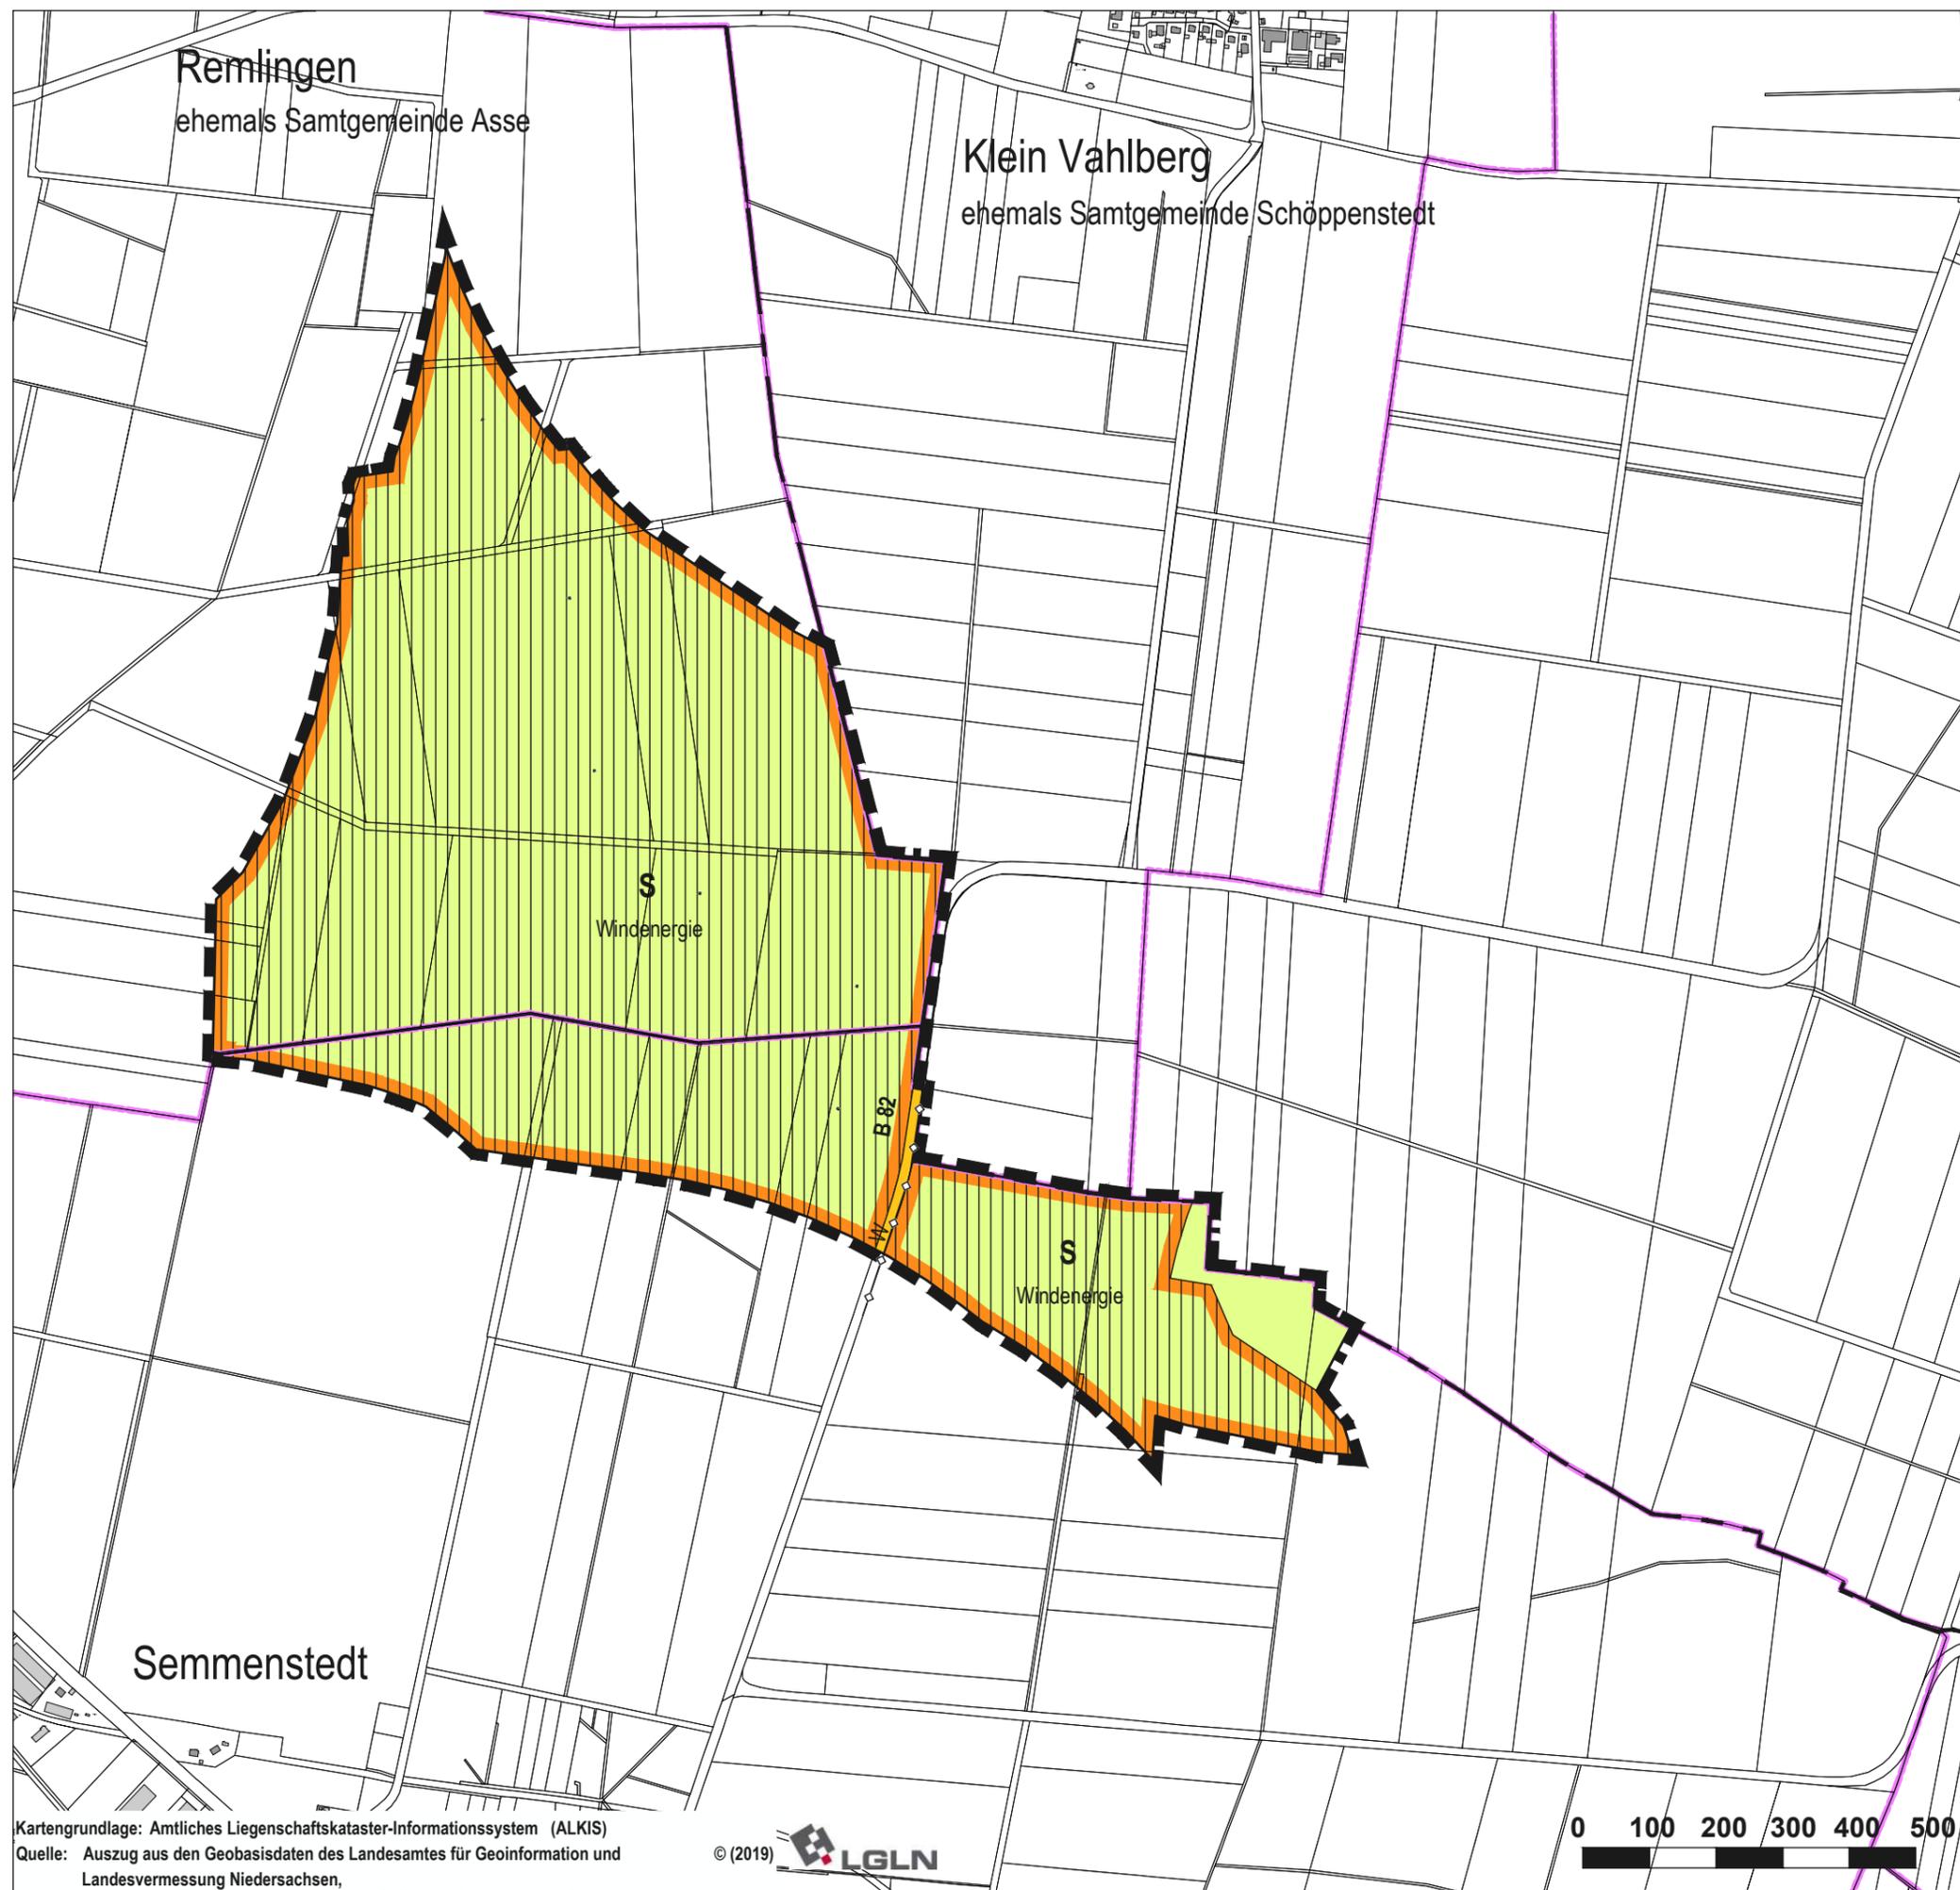
 Grenze der räumlichen Geltungsbereichs
21. Flächennutzungsplanänderung



M 1:10.000
im Original

Remlingen
Semmenstedt

Stand: § 3 (2) / § 4 (2) BauGB



Kartengrundlage: Amtliches Liegenschaftskataster-Informationssystem (ALKIS)
Quelle: Auszug aus den Geobasisdaten des Landesamtes für Geoinformation und Landesvermessung Niedersachsen,

© (2019) 

0 100 200 300 400 500