


V:\Projekte\394 SG Elm-Asse Coworkingspace Remlingen\4 - KPN\2 - Vorentwurf\394-2 Coworking_Kue-PL.vwx

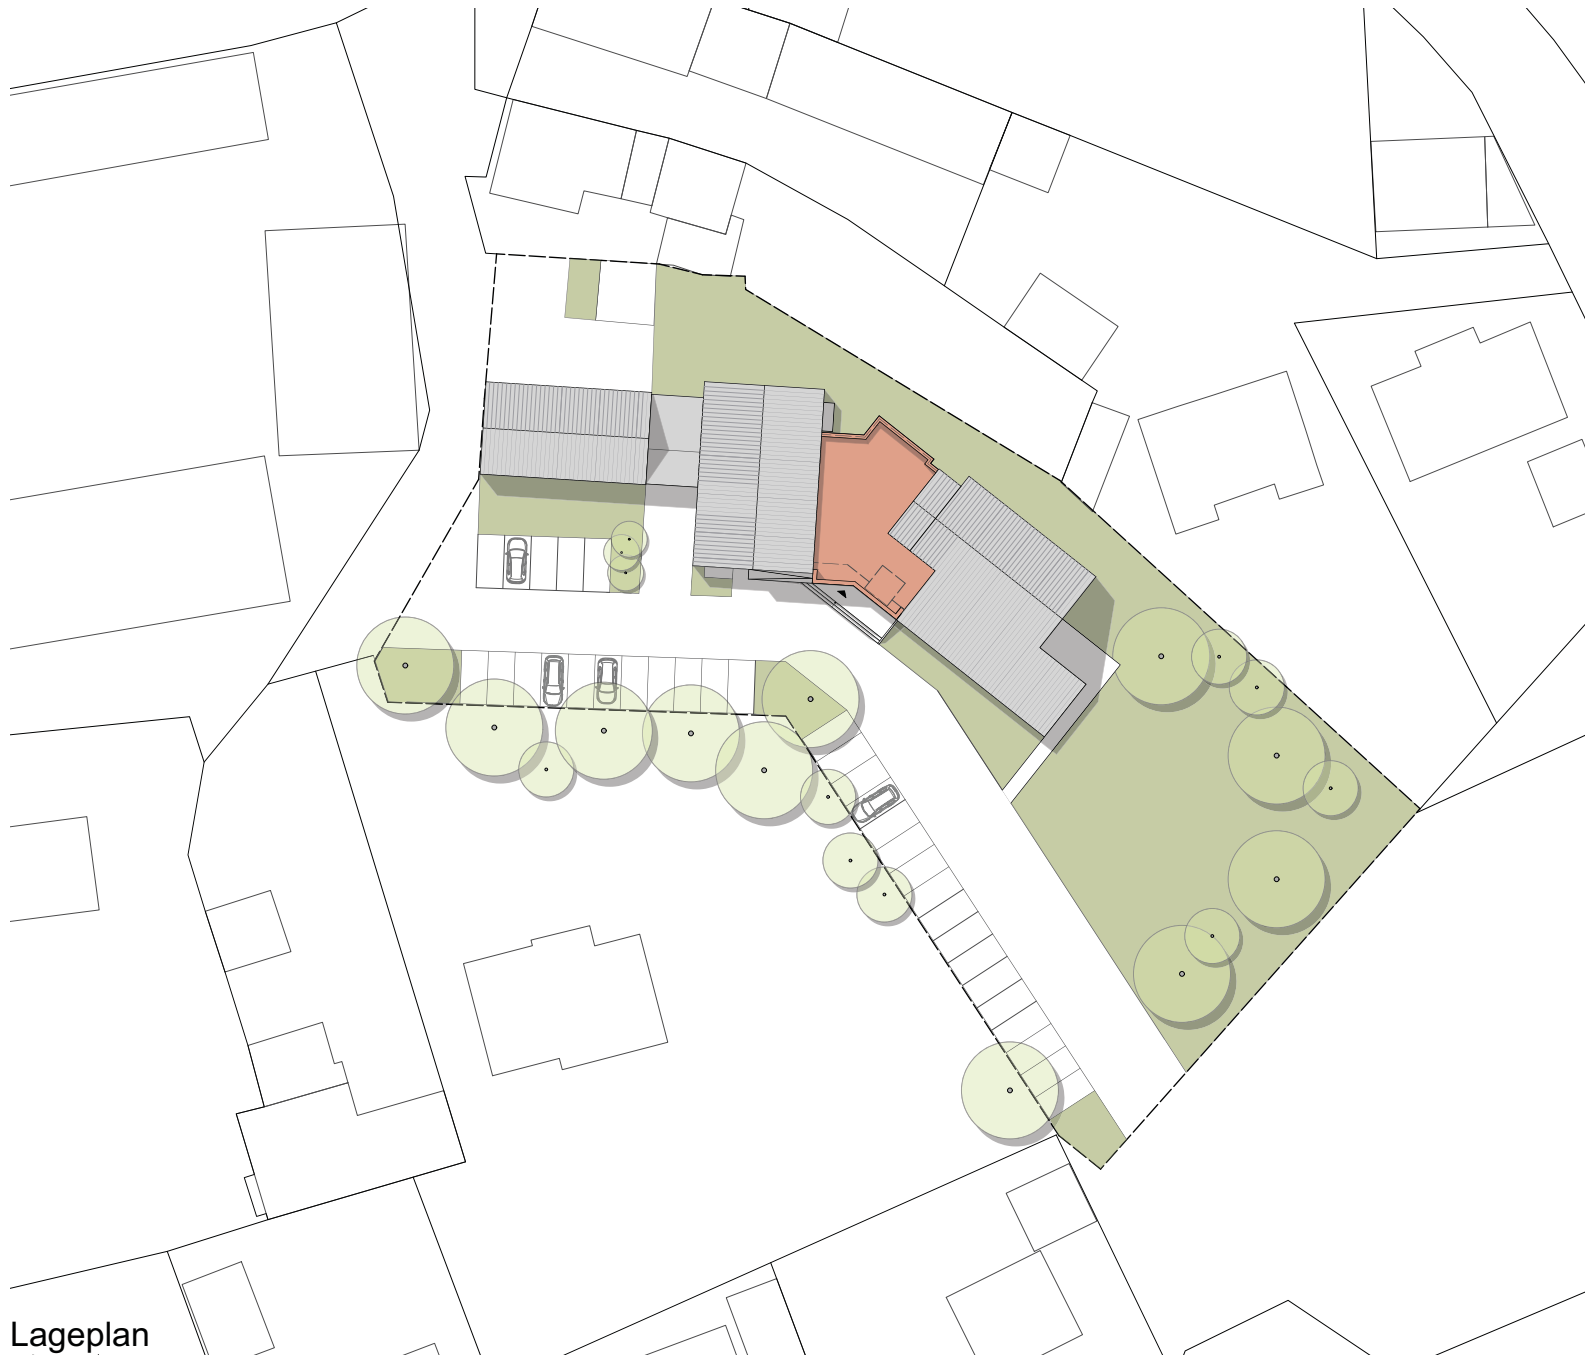

Lageplan

Haftungshinweis:
Alle Maße sind auf der Baustelle zu prüfen.
Unstimmigkeiten sind der Bauleitung unverzüglich zu melden.

Urheberrecht:
Die vorliegende Planung ist urheberrechtlich geschützt und Eigentum des Büros KPN ARCHITEKTEN BDA.

Index	Datum	Änderung

Index	Datum	Verteiler

PROJEKT

Coworking Elm-Asse

BAUHERR

Samtgemeinde Elm-Asse
Markt 3
38170 Schöppenstedt
Tel: 05332 938-0
Fax: 05332 938-101

PLANUNG

KPN Architekten BDA
Frankfurter Str. 2
38122 Braunschweig
Tel/Fax 0531-12 31 25-0 / -25
halle-ng@kpn-architekten.de



Architektur + Freiraum

DARSTELLUNG

Lageplan

PLANGRÖSSE	DIN A3	LEISTUNGSPHASE	Entwurfsplanung
GEZEICHNET		ERSTELLUNGSDATUM	25.11.2022
MASSTAB	1:500	STATUS	Vorabzug
INDEX	Vorabzug	PLANNUMMER	
INDEXDATUM			

394-3-L02-0-V-0