


V:\Projekte\420 SG Elm-Asse -Neubau Mensa ect Grundschule Schoeppenstedt\4 - Zeichnungen\4 - KPN\2 - Vorentwurf\420-3-GS Schoeppenstedt_Zeichnungen_310124.vwx

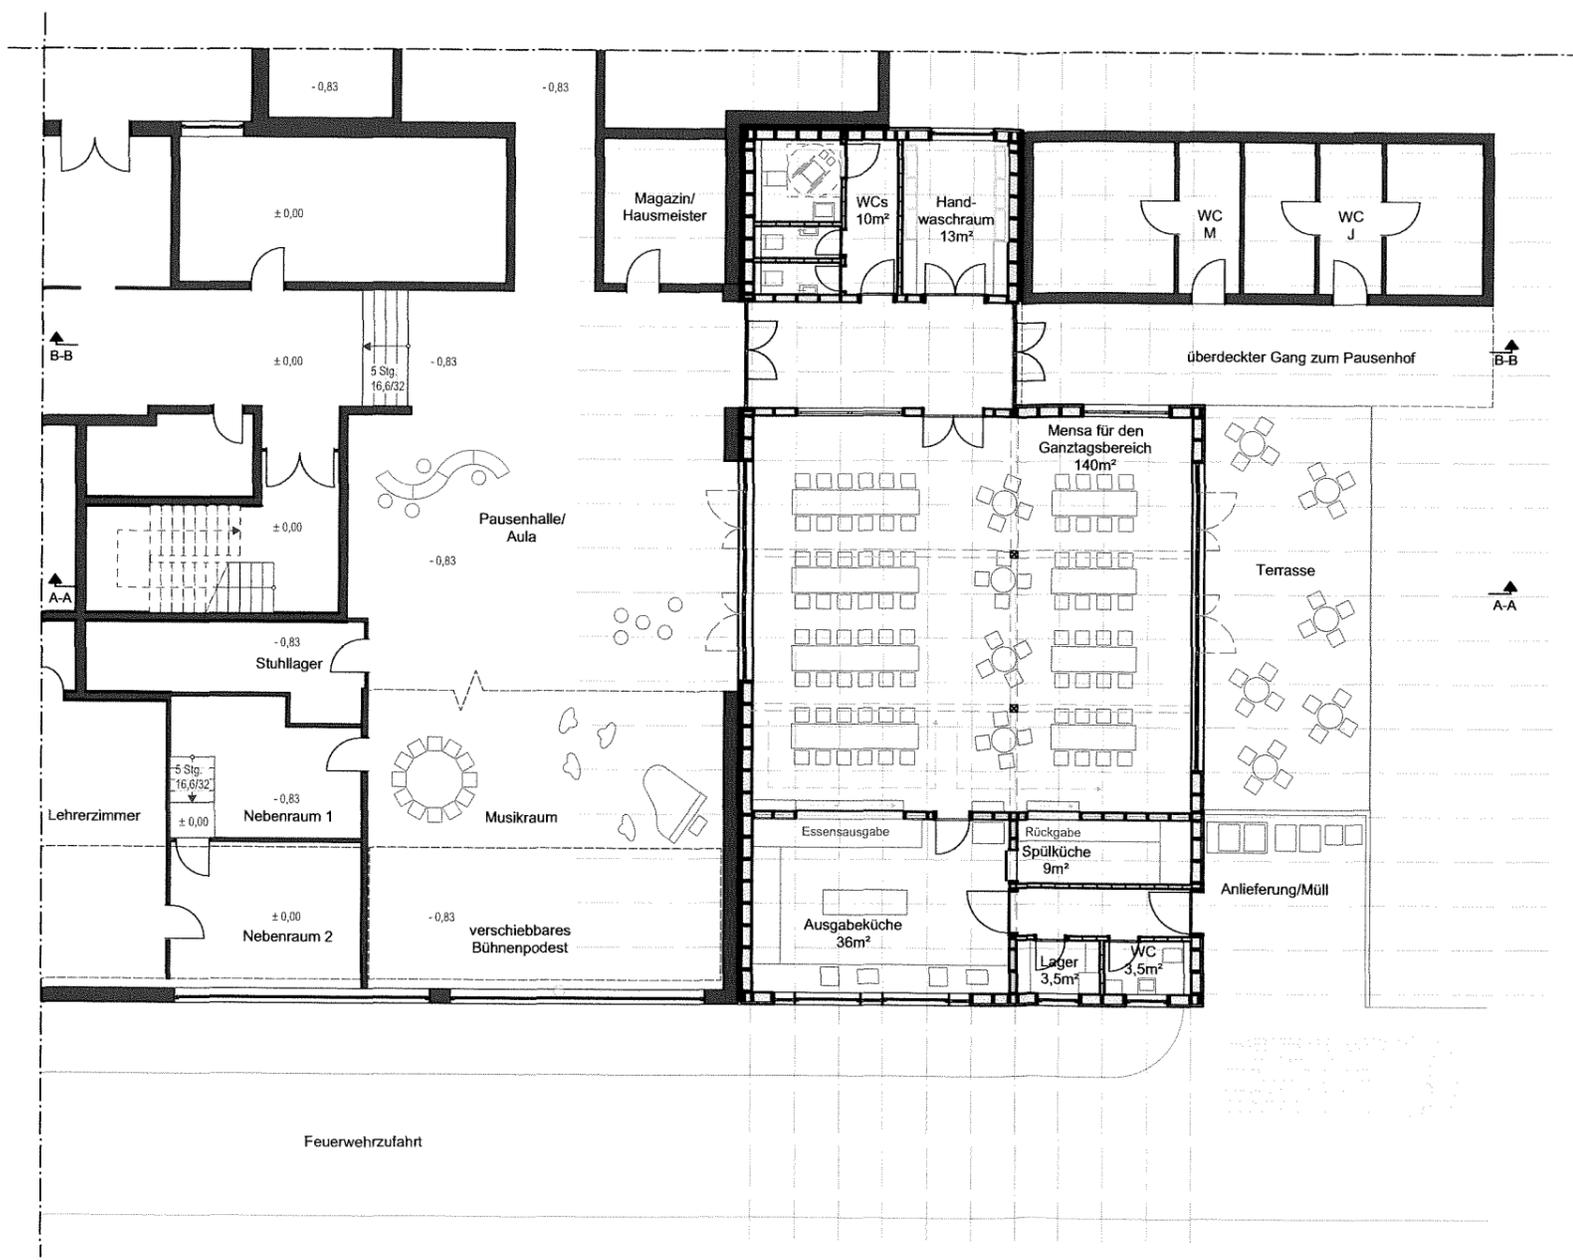

Grundriss Erdgeschoss

PROJEKT

**Erweiterungsneubau
Grundschule Schöppenstedt**

Wallpforte 5b
38170 Schöppenstedt

BAUHERR

Samtgemeinde Elm-Asse
Markt 3
38170 Schöppenstedt
Tel: 05332 938-0
Fax: 05332 938-101

PLANUNG

KPN Architekten BDA
Frankfurter Str. 2
38122 Braunschweig
Tel/Fax 0531-12 31 25-0 / -25
mensa-gs.schoeppenstedt@kpn-architekten.de



Architektur + Freiraum

DARSTELLUNG

Grundriss EG

PLANGRÖSSE	DIN A3	LEISTUNGSPHASE	Vorplanung
GEZEICHNET	LJ	ERSTELLUNGSDATUM	29.01.2024
MASSSTAB	1:200	STATUS	VORABZUG
INDEX	Vorabzug	PLANNUMMER	
INDEXDATUM			

420-2-G01-0-V0

Haftungshinweis:
Alle Maße sind auf der Baustelle zu prüfen.
Unstimmigkeiten sind der Bauleitung unverzüglich zu melden.

Urheberrecht:
Die vorliegende Planung ist urheberrechtlich geschützt und Eigentum des Büros KPN ARCHITEKTEN BDA.

Index	Datum	Änderung

Index	Datum	Verteiler

V:\Projekte\420 SG Elm-Asse -Neubau Mensa ect Grundschule Schoeppenstedt - Zeichnungen\4 - KPN\2 - Vorentwurf\4-20-3-GS Schoeppenstedt_Zeichnungen_310124.vwx



Grundriss Obergeschoss

PROJEKT

**Erweiterungsneubau
Grundschule Schoeppenstedt**

Wallpforte 5b
38170 Schoeppenstedt

BAUHERR

Samtgemeinde Elm-Asse
Markt 3
38170 Schoeppenstedt
Tel: 05332 938-0
Fax: 05332 938-101

PLANUNG

KPN Architekten BDA
Frankfurter Str. 2
38122 Braunschweig
Tel/Fax 0531-12 31 25-0 / -25
mensa-gs.schoeppenstedt@kpn-architekten.de



Architektur + Freiraum

DARSTELLUNG

Grundriss OG


PLANGRÖSSE	DIN A3	LEISTUNGSPHASE	Vorplanung
GEZEICHNET	LJ	ERSTELLUNGSDATUM	29.01.2024
MASSTAB	1:200	STATUS	VORABZUG
INDEX	Vorabzug	PLANNUMMER	
INDEXDATUM			420-2-G02-0-V0

Haftungshinweis:
Alle Maße sind auf der Baustelle zu prüfen.
Unstimmigkeiten sind der Bauleitung unverzüglich zu melden.


Urheberrecht:
Die vorliegende Planung ist urheberrechtlich geschützt und Eigentum des Büros KPN ARCHITEKTEN BDA.

Index	Datum	Änderung

Index	Datum	Verteiler

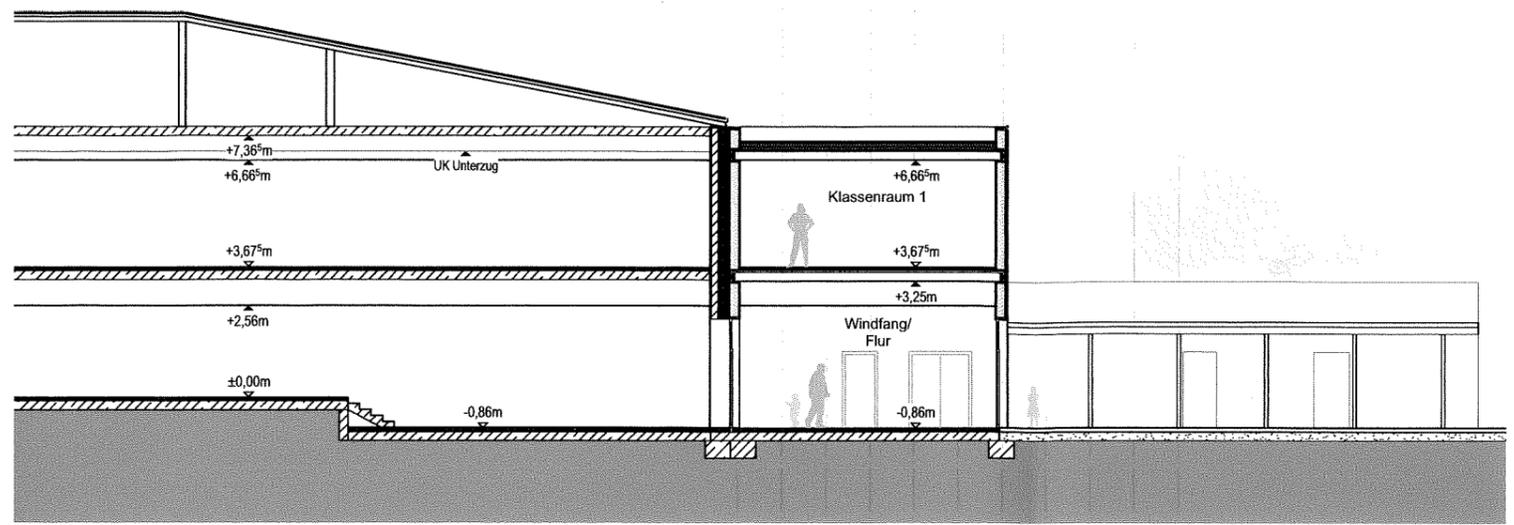

Schnitt B-B

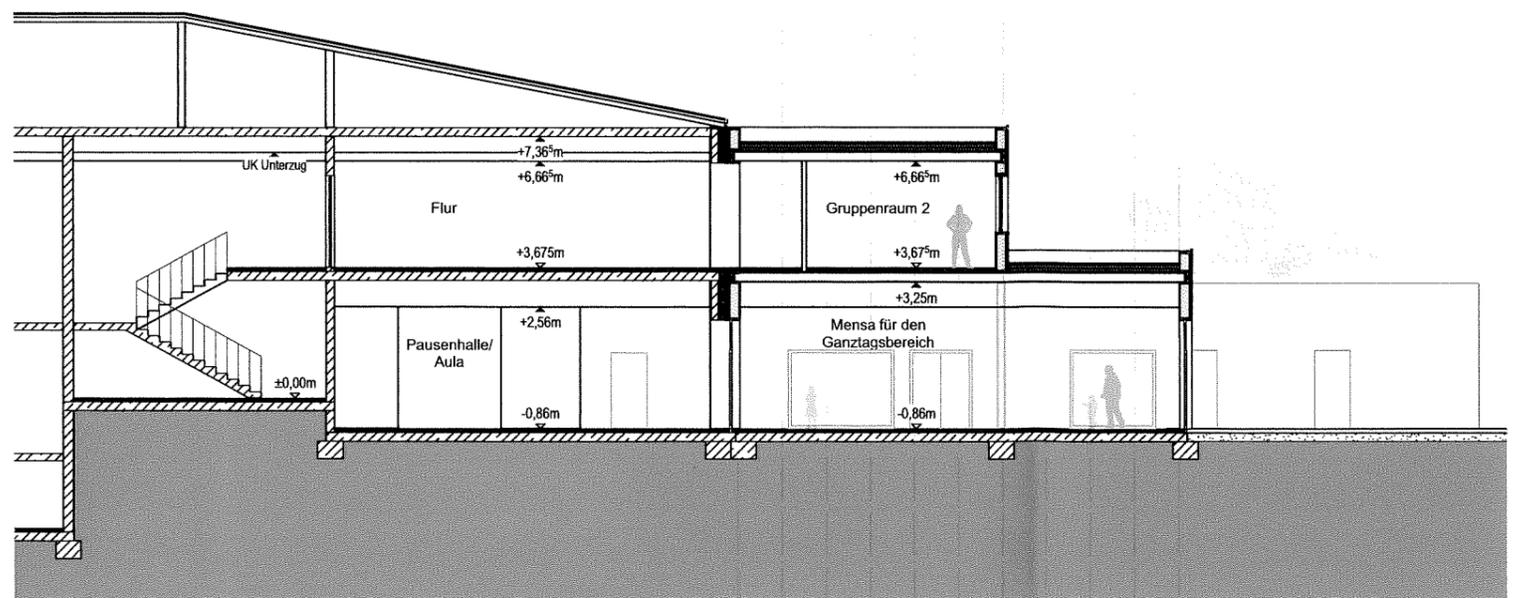

Schnitt A-A

PROJEKT

Erweiterungsneubau Grundschule Schöppenstedt

Wallpforte 5b
38170 Schöppenstedt

BAUHERR

Samtgemeinde Elm-Asse
Markt 3
38170 Schöppenstedt
Tel: 05332 938-0
Fax: 05332 938-101

PLANUNG

KPN Architekten BDA
Frankfurter Str. 2
38122 Braunschweig
Tel/Fax 0531-12 31 25-0 / -25
mensa-gs.schoepenstedt@kpn-architekten.de



Architektur + Freiraum

DARSTELLUNG

Schnitte

PLANGRÖSSE	DIN A3	LEISTUNGSPHASE	Vorplanung
GEZEICHNET	LJ	ERSTELLUNGSDATUM	29.01.2024
MASSTAB	1:200	STATUS	VORABZUG
INDEX	Vorabzug	PLANNUMMER	
INDEXDATUM			420-2-S01-0-V0

Haftungshinweis:
Alle Maße sind auf der Baustelle zu prüfen.
Unstimmigkeiten sind der Bauleitung unverzüglich zu melden.

Urheberrecht:
Die vorliegende Planung ist urheberrechtlich geschützt und Eigentum des Büros KPN ARCHITEKTEN BDA.

Index	Datum	Änderung

Index	Datum	Verteiler



Ansicht West



Ansicht Süd

PROJEKT

**Erweiterungsneubau
Grundschule Schöppenstedt**

Wallpforte 5b
38170 Schöppenstedt

BAUHERR

Samtgemeinde Elm-Asse
Markt 3
38170 Schöppenstedt
Tel: 05332 938-0
Fax: 05332 938-101

PLANUNG

KPN Architekten BDA
Frankfurter Str. 2
38122 Braunschweig
Tel/Fax 0531-12 31 25-0 / -25
mensa-gs.schoepenstedt@kpn-architekten.de



Architektur + Freiraum

DARSTELLUNG

Ansichten

PLANGRÖSSE	DIN A3	LEISTUNGSPHASE	Vorplanung
GEZEICHNET	LJ	ERSTELLUNGSDATUM	29.01.2024
MASSTAB	1:200	STATUS	VORABZUG
INDEX	Vorabzug	PLANNUMMER	
INDEXDATUM			420-2-A01-0-V0

Haftungshinweis:
Alle Maße sind auf der Baustelle zu prüfen.
Unstimmigkeiten sind der Bauleitung unverzüglich zu melden.

Urheberrecht:
Die vorliegende Planung ist urheberrechtlich geschützt und Eigentum des Büros KPN ARCHITEKTEN BDA.

Index	Datum	Änderung

Index	Datum	Verteiler

V:\Projekte\420 SG Elm-Asse -Neubau Mensa ect Grundschule Schoeppenstedt\4 - Zeichnungen\4 - KPN\2 - Vorentwurf\420-3-GS Schöppenstedt_Grundrisse_290124.vwx