


V:\Projekte\420 SG Elm-Asse -Neubau Mensa ect Grundschule Schoepfenstedt\4 - Zeichnungen\4 - KPN\2 - Vorentwurf\420-3-GS Schoepfenstedt_Grundrisse_290124.vwx

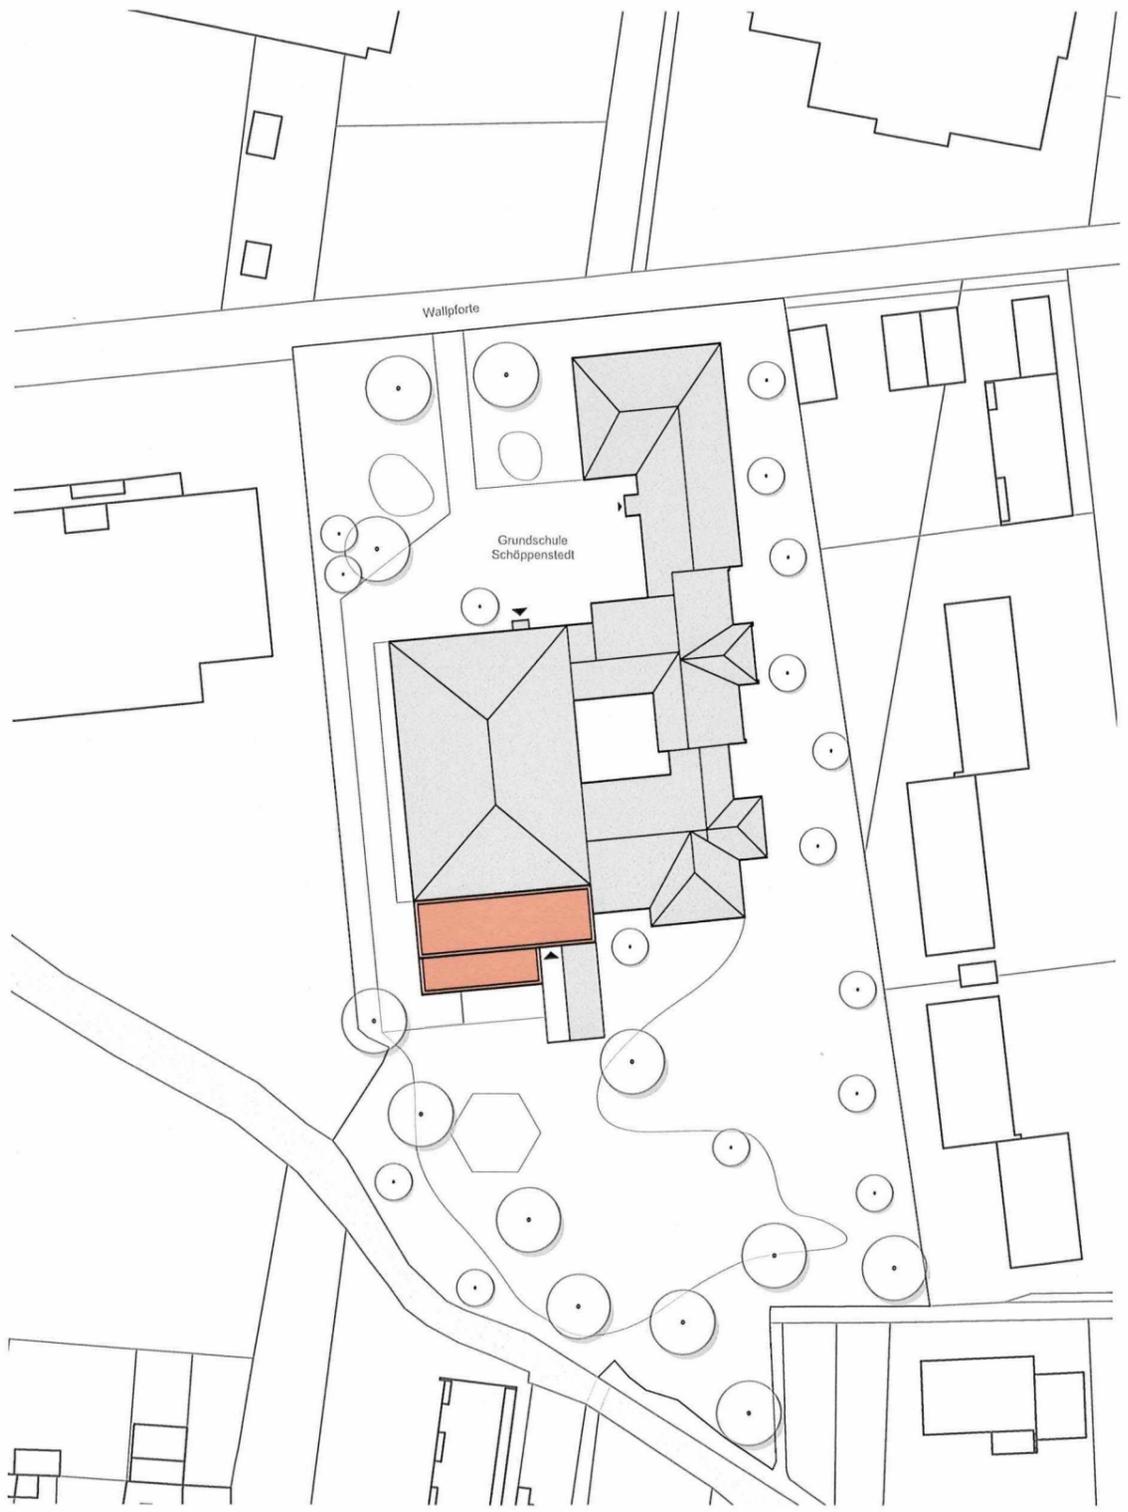

PROJEKT	Erweiterungsneubau Grundschule Schöppenstedt		DARSTELLUNG	Lageplan	
	Wallpforte 5b 38170 Schöppenstedt				
BAUHERR	Samtgemeinde Elm-Asse Markt 3 38170 Schöppenstedt Tel: 05332 938-0 Fax: 05332 938-101		GEZEICHNET	<input checked="" type="checkbox"/>	ERSTELLUNGSDATUM 29.01.2024
			MASSSTAB	1:1000	STATUS VORABZUG
PLANUNG	KPN Architekten BDA Frankfurter Str. 2 38122 Braunschweig Tel/Fax 0531-12 31 25-0 / -25 mensa-gs.schoepfenstedt@kpn-architekten.de		INDEX		PLANNUMMER 420-2-L01-0-V0
			INDEXDATUM		