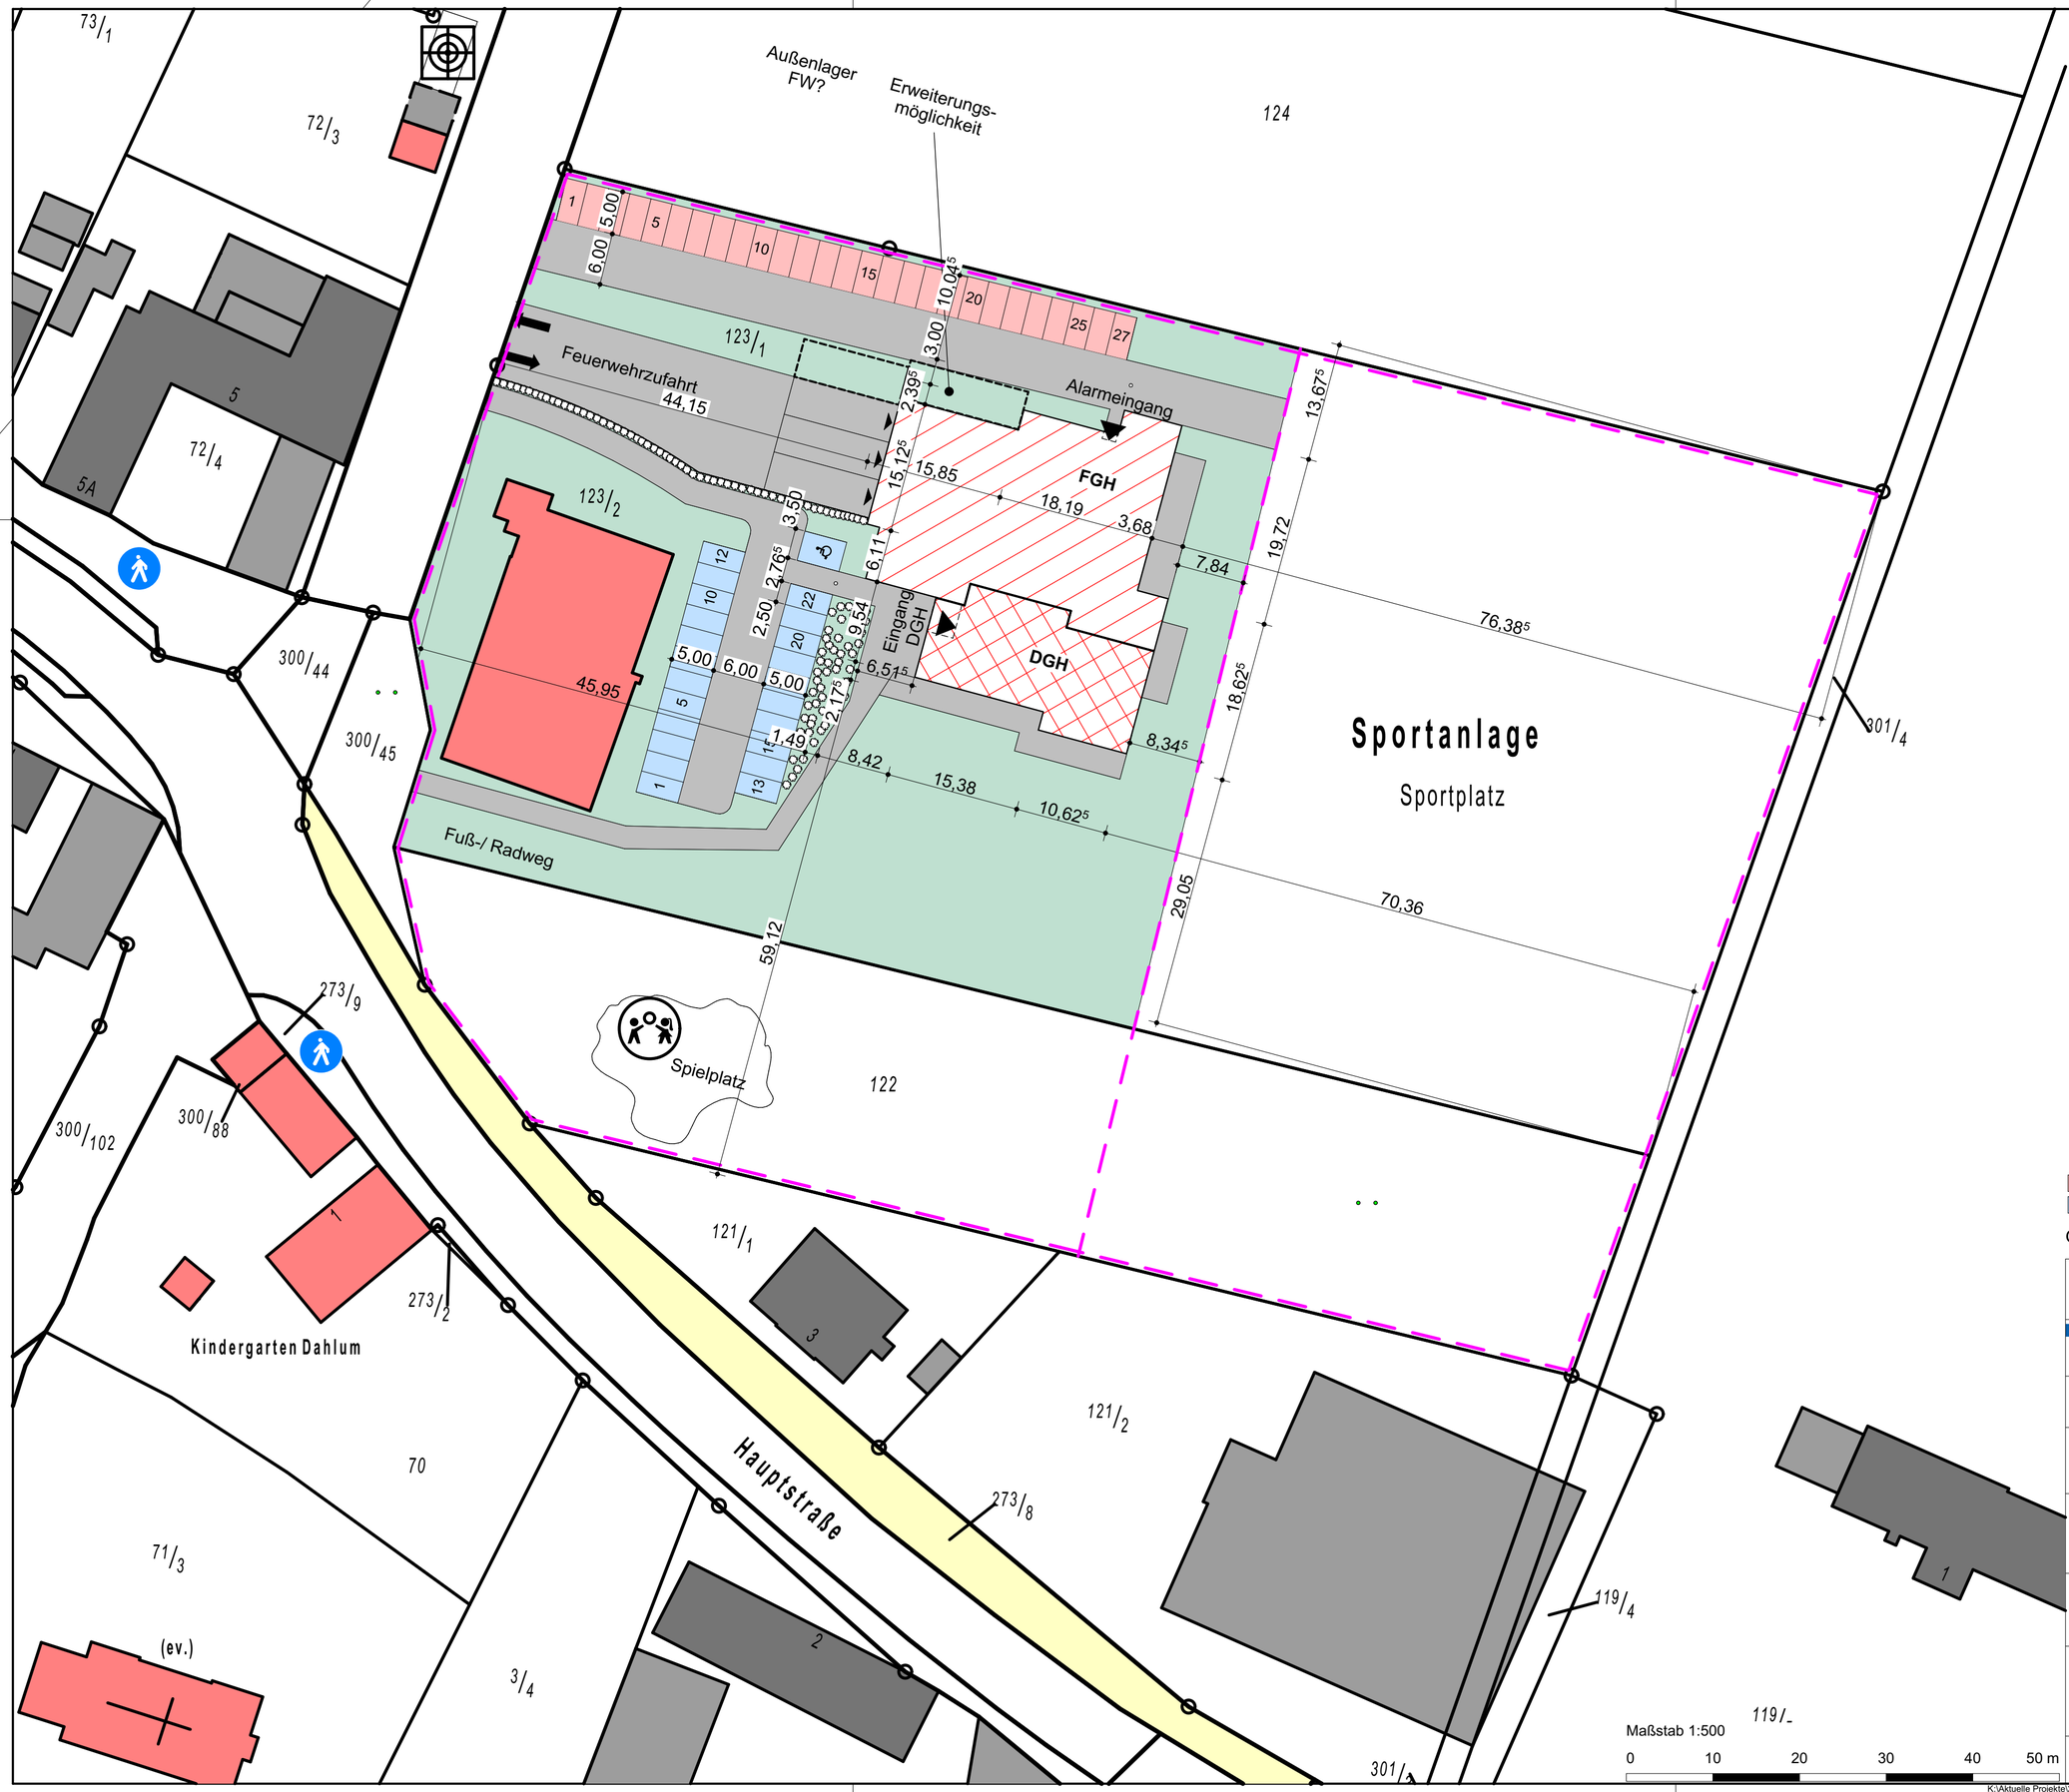

Projektkürzel: **FGH Groß Dahlum**	Projektnummer: **25-2023**

BothmerHübner Partnerschaft mbB
Architekt & Beratender Ingenieur

VORENTWURF

ZEICH - NR: **VEL.1**	PLAN: **Lageplan**

BAUVORHABEN:
Neubau eines Feuerwehrgerätehauses
38170 Dahlum, Hauptstraße

BAUHERR:
Samtgemeinde Elm-Asse
38170 Schöppenstedt, Markt 3

ARCHITEKT:
Hubertus von Bothmer
29320 Südheide, Hetendorf 47
www.bothmerhuebner.de

Maßstab:	Format:	Planerstellung:	Status:
1:500	420x594 / A2	AB/21.11.2023	AB/05.02.2024

K:\Aktuelle Projekte\2023\25-2023 FGH Groß Dahlum\02 Pläne\Bearbeitung Zeichner\pln\V1\240205 FGH Groß Dahlum.pln