


Freibad Remlingen

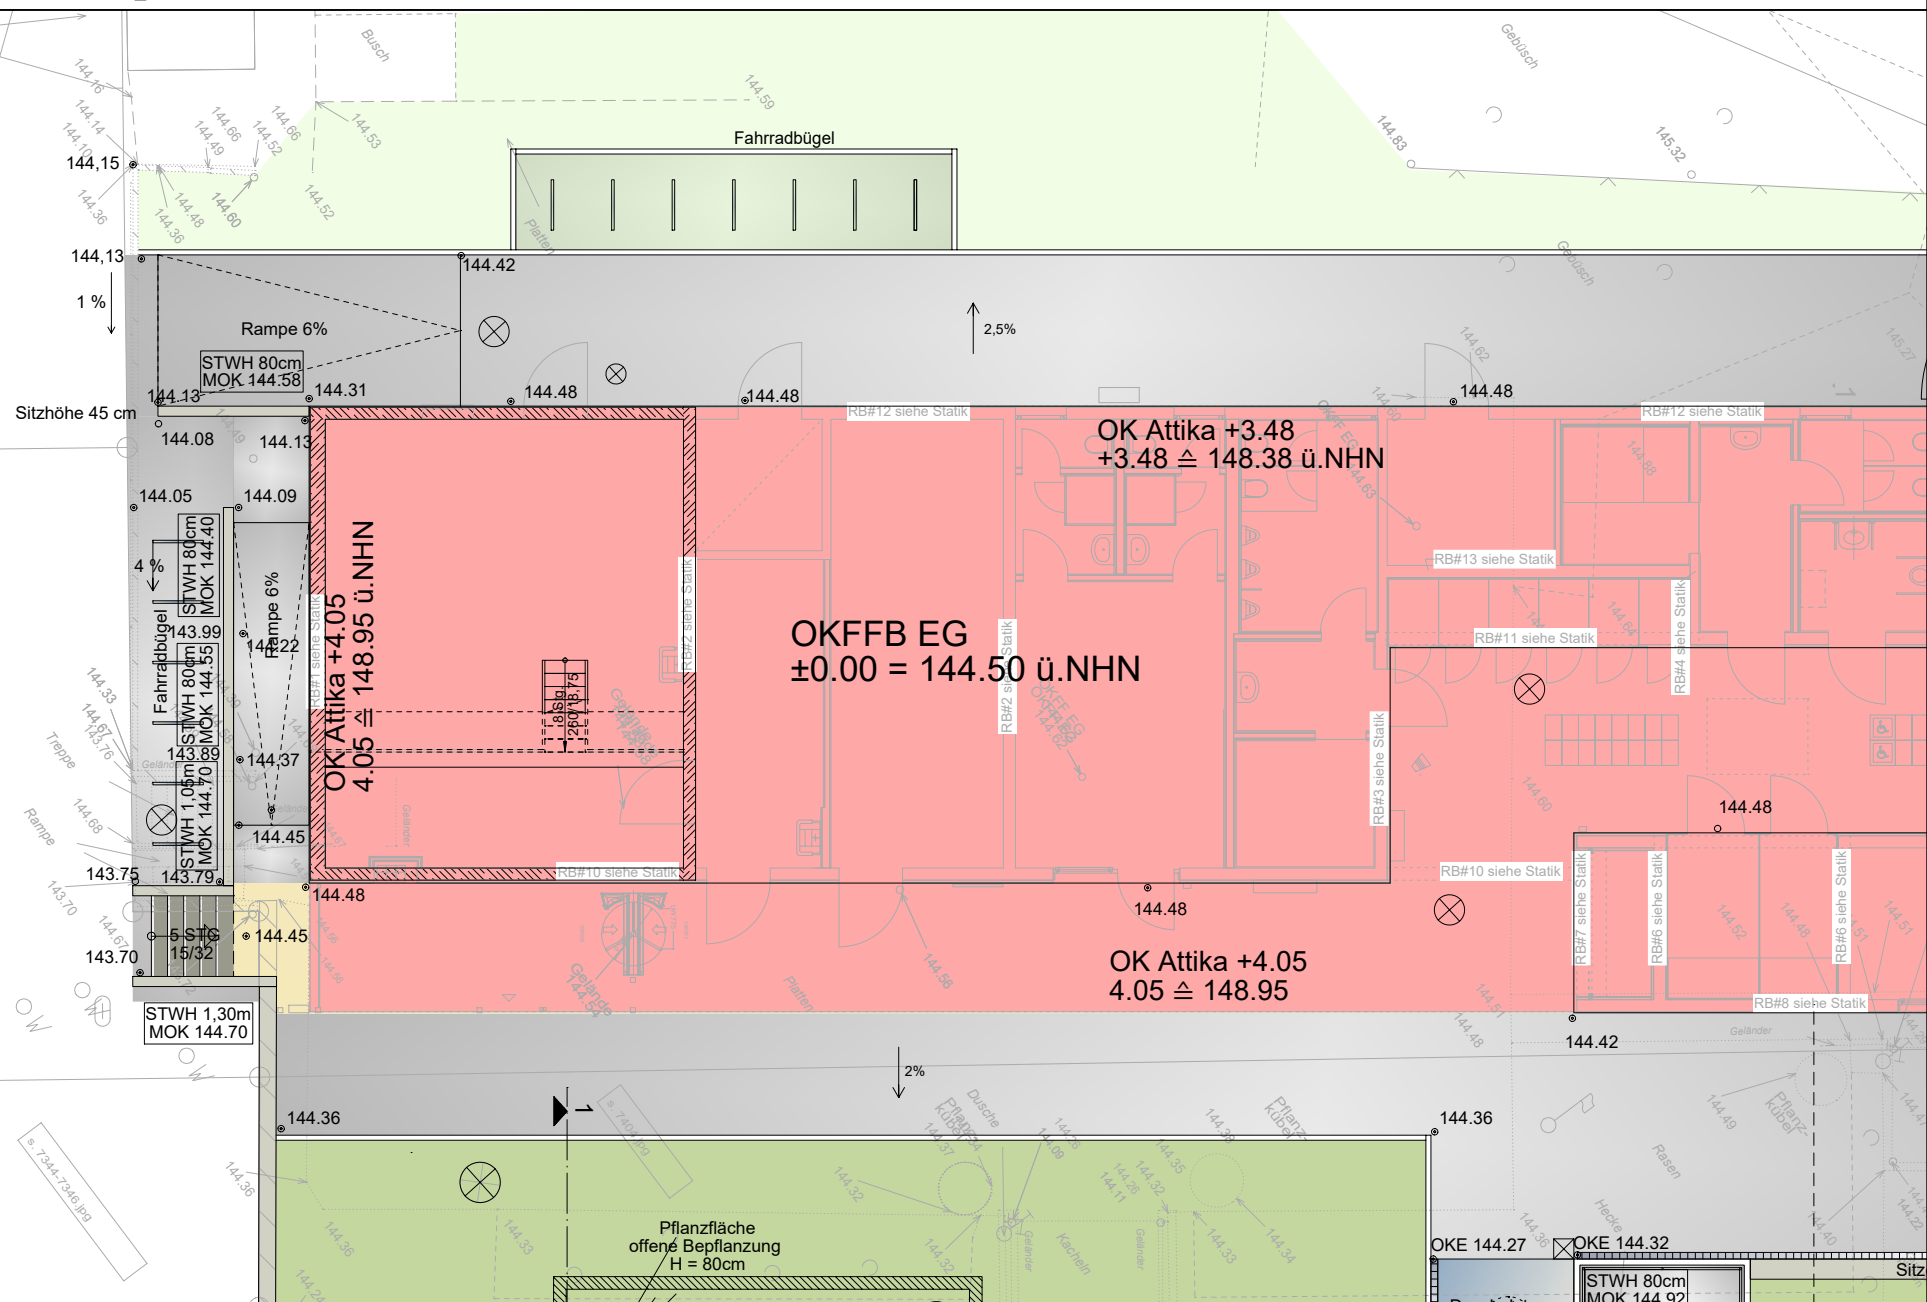

Bauplanung Bautzen GmbH
Ausschnitt Lageplan Barrierefreier Hauptzugang
M1:150 10.03.2025