


Ausbaubereich Schulstraße Berklingen

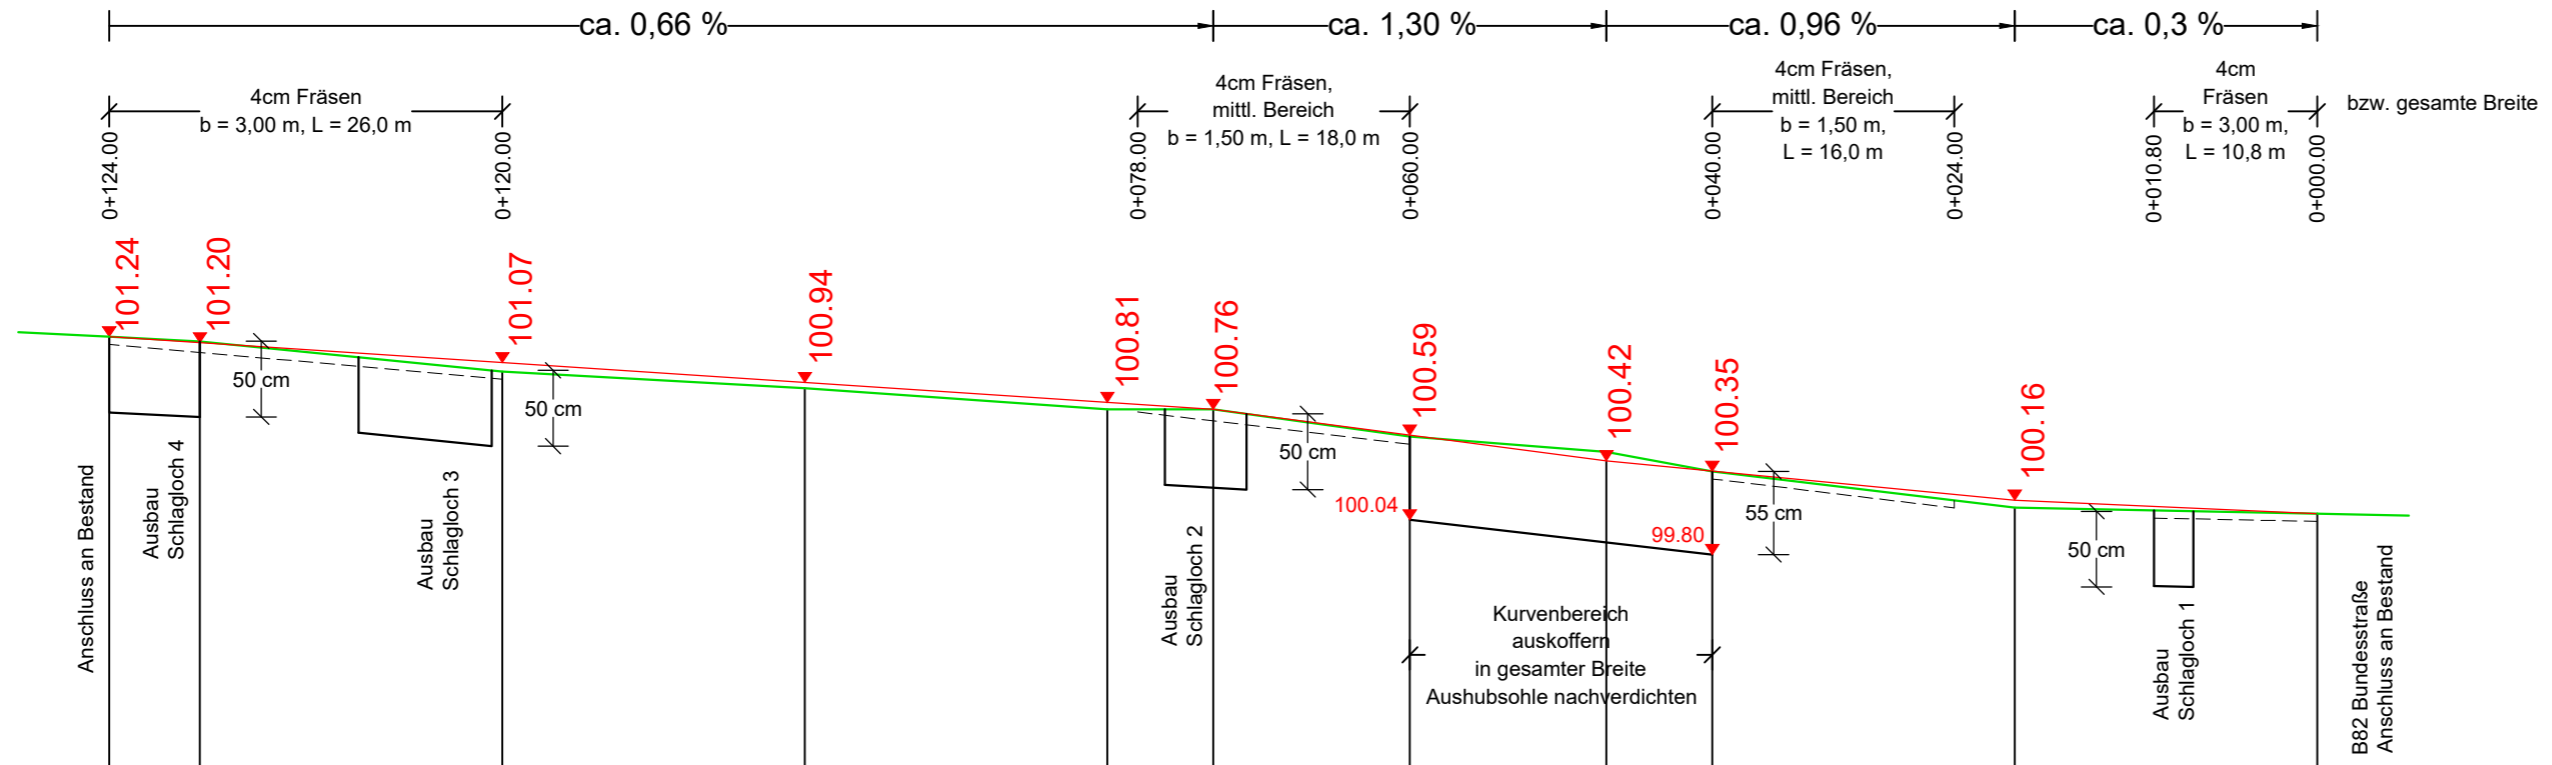

97.00 ▽											
Gelände	101.24	101.21	101.01	100.90	100.76	100.76	100.58	100.48	100.35	100.11	100.06
Station m	0+146.00	0+140.00	0+120.00	0+100.00	0+080.00	0+073.00	0+060.00	0+047.00	0+040.00	0+020.00	0±000.00

- 100.35 neue Gradientenhöhe
- neue Fahrbahnoberkante
- bestehende Fahrbahnoberkante

örtliche fiktive Bezugshöhe (keine mNN Höhe):
Schachtdeckel am Ausbauanfang St 0+000.00
fiktive Höhe H = 100.00 m

Datum	Name	Änderung	Index

Höhenangaben in mNN

Behrendt Ingenieure GmbH

Pontriesen 1; 38170 Vahlberg; Tel:(05333) 94 69 87; Fax:(05333) 94 82 468; info@behrendt-ingenieure.de

**Bauverwaltung
Samtgemeinde Elm-Asse für Gemeinde Vahlberg
Markt 3, 38170 Schöppenstedt**

Berklingen
Sanierung Schulstraße
Entwurfsplanung

	Datum	Name	Längsschnitt
Bearbeitet	05.03.2026	Ruppelt	
Gezeichnet	05.03.2026	Geier	
Geprüft			
Projekt-Nr.			
Maßstab	1 : 50/500		
Anlage	3.0		

Datei:25010-03-ST-02.00-LS.dwg
Stand: 05.03.2026, Plotdatum: 20.03.2026