


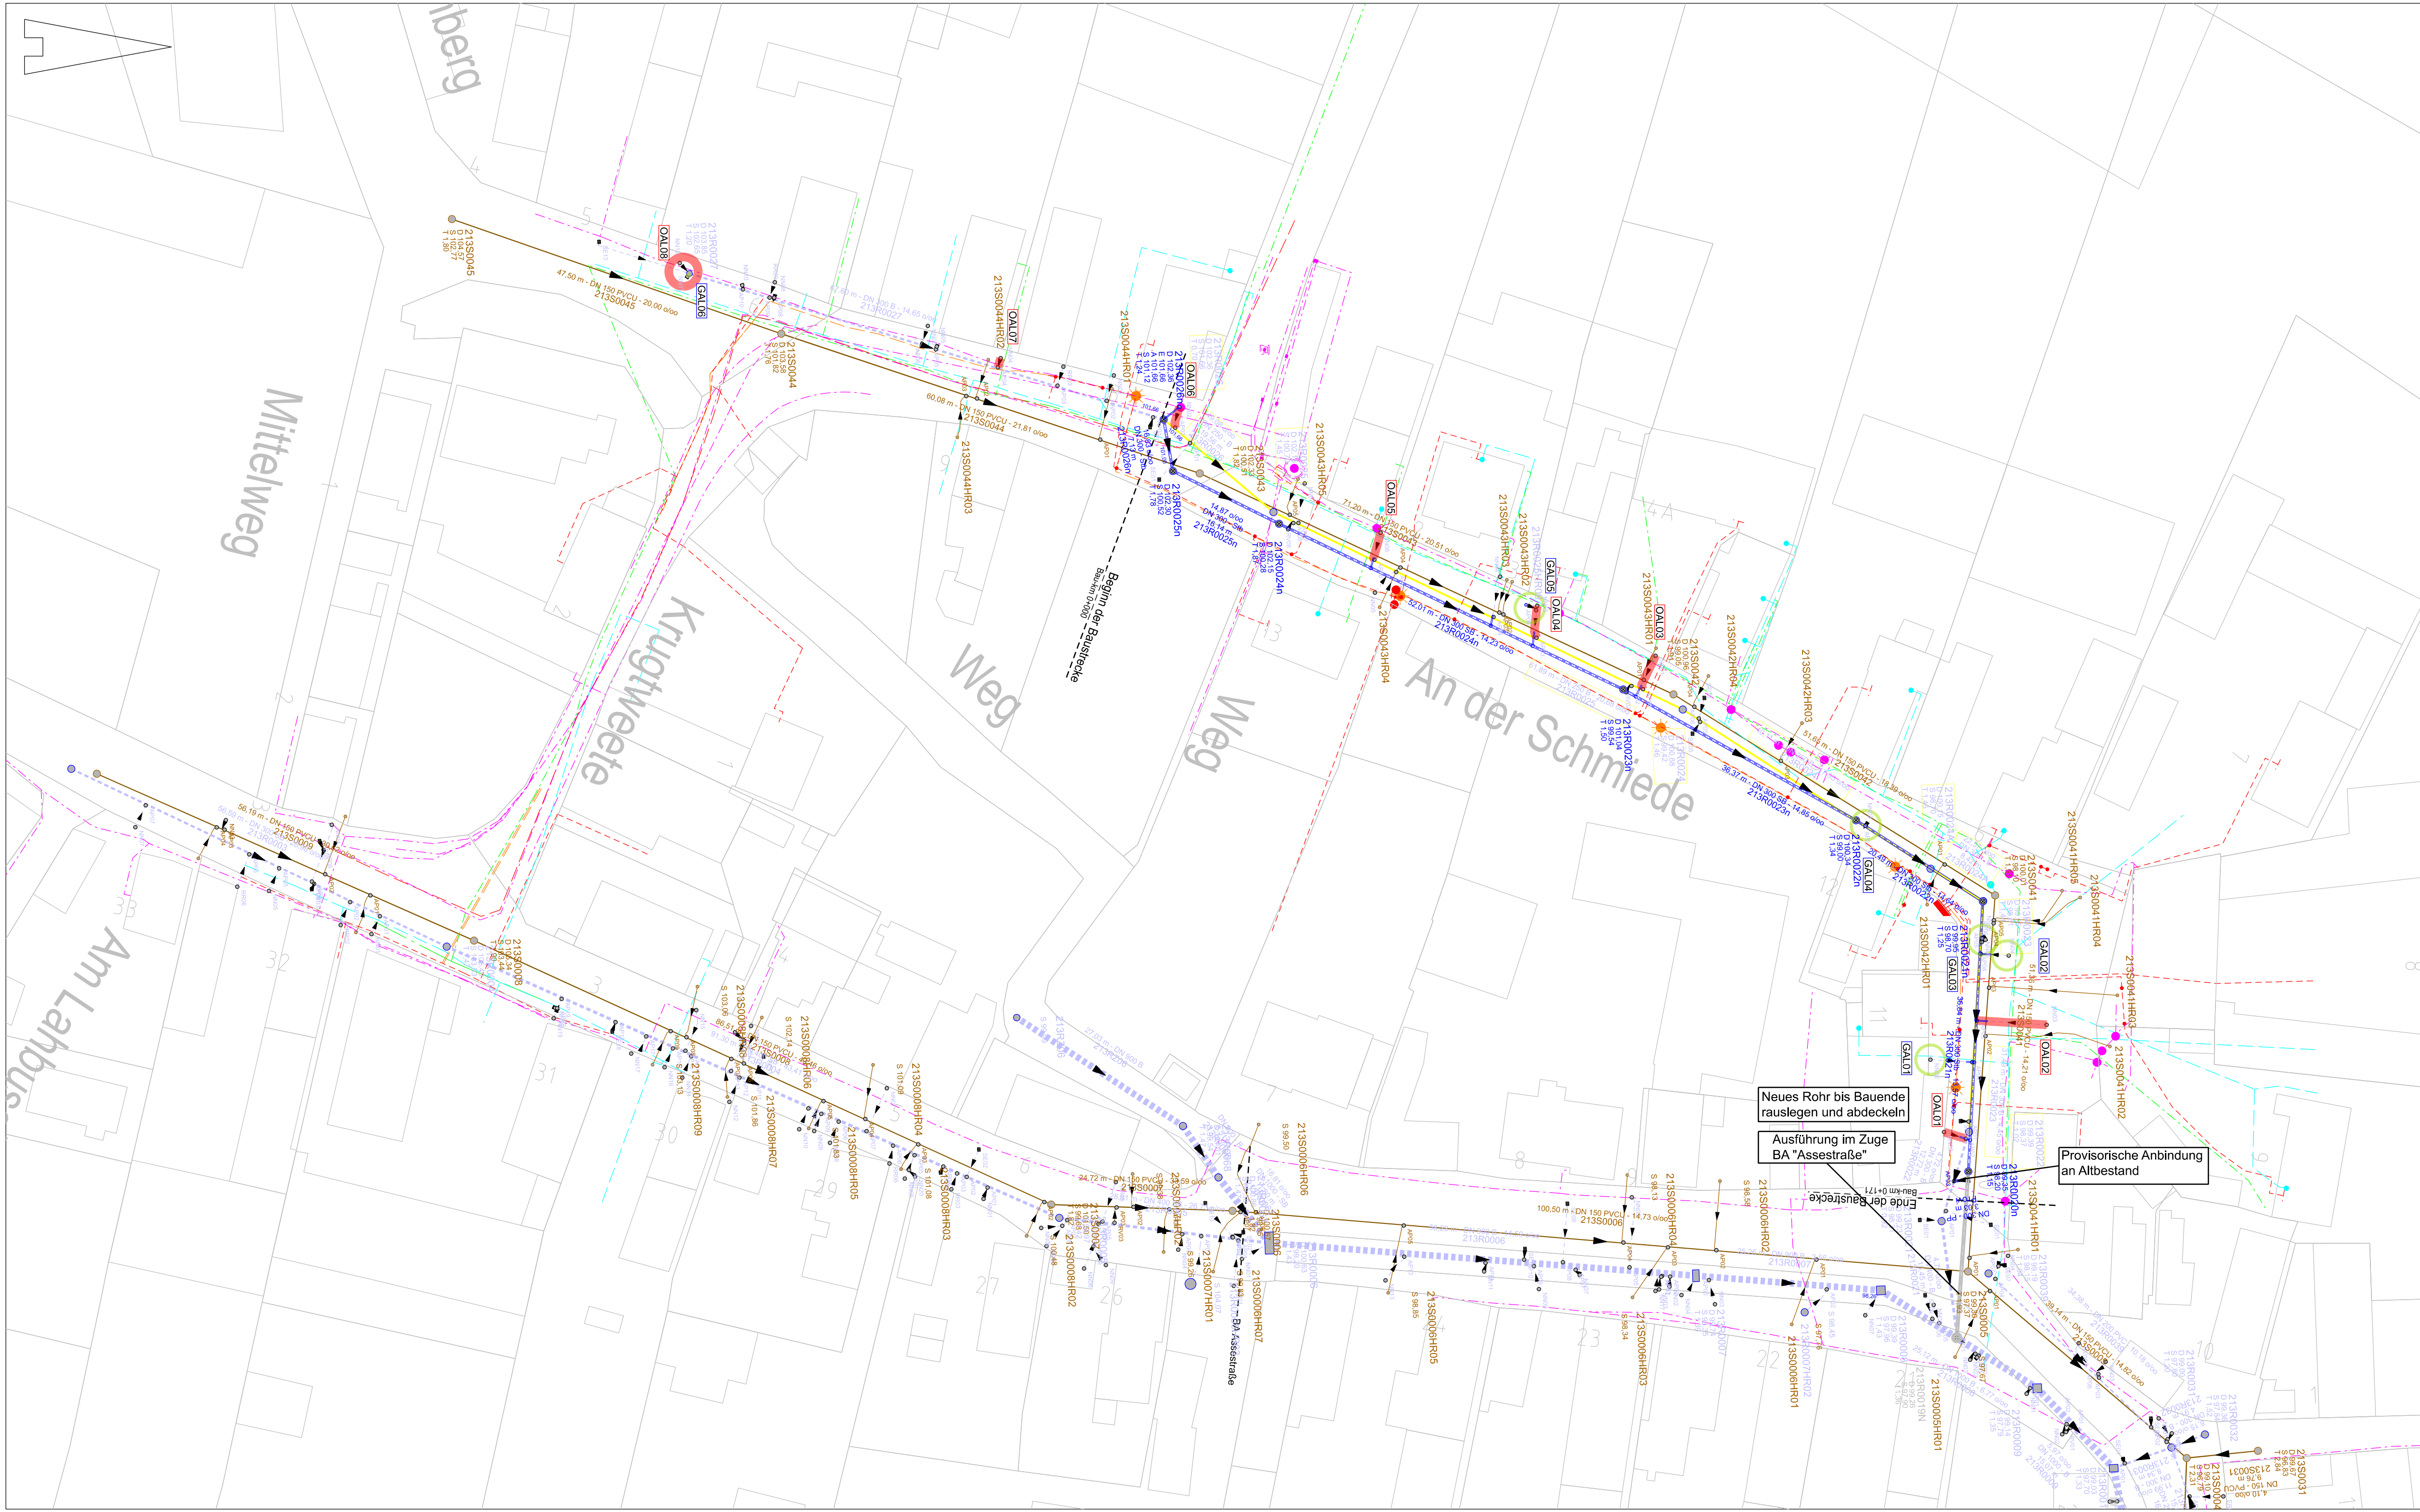

Zeichenerklärung:

Kanalbestand

213S00031
D 99,67
S 96,83
HR01
AP01
HR02
213S00031
9,76 m - DN 150 PVCU - 4,10 olo
SW-Kanal + Anschlussleitung
Haltungsbezeichnung, Länge, DN-Rohr, Material, Gefälle

Kanalplanung

213R00023N
D 31,36
S 29,98
AP01
49R2400N
45,49 m - DN 200 STZ - 2,40 olo
RW-Kanal + Anschlussleitung

Versorgerleitungen

- Trinkwasserleitung
- Gasleitung
- Mittelspannungsleitung
- Niederspannungsleitung
- Fernmeldeleitung
- Leitung Straßenbeleuchtung

Sanierungen OBW

- Sanierungsstelle OBW Anschlussleitung
- Reinigung/ TV
- Leitungserneuerung
- Rückbau

VORABZUG

RW-Kanal + Anschlussleitung

213R00003
D 99,50
S 96,51
HR01
HR02
213R00003
55,59 m - DN 150 SB - 25,98 olo
RW-Kanal + Anschlussleitung

RW-Kanal Provisorische Anbindung

213R00003
D 99,50
S 96,51
HR01
HR02
213R00003
55,59 m - DN 150 SB - 25,98 olo
RW-Kanal Provisorische Anbindung

Groß Vahlberg

Blatt 01

NR.	ART DER ÄNDERUNG	00.00.0000	----
		DATUM	NAME

PLANUNG:

Ingenieurbüro Kuhn und Partner mbB
Beratende Ingenieure
Hermann-Blenk-Straße 18
38108 Braunschweig

Telefon 0531 35446-6
www.kuhn-partner.de
info@kuhn-partner.de

BAUVORHABEN:

Kanalsanierung OD Groß Vahlberg BA "An der Schmiede"

Koordinierter Lageplan - Ausführungsplanung

GEZ. YPa	DATUM: 01.03.2022	AUFTR. NR. 712/K/21088	M 1:500
GEPR. JVo		BLATT GR. 1189/841 mm	ANLAGE -NR.
BAUHERR:	Abwasserentsorgung Schöppenstedt GmbH c/o Puren GmbH, Halchtersche Straße 33, 38304 Wolfenbüttel		BLATT -NR.
BAUHERR:	PLANUNG:		INDEX -NR.