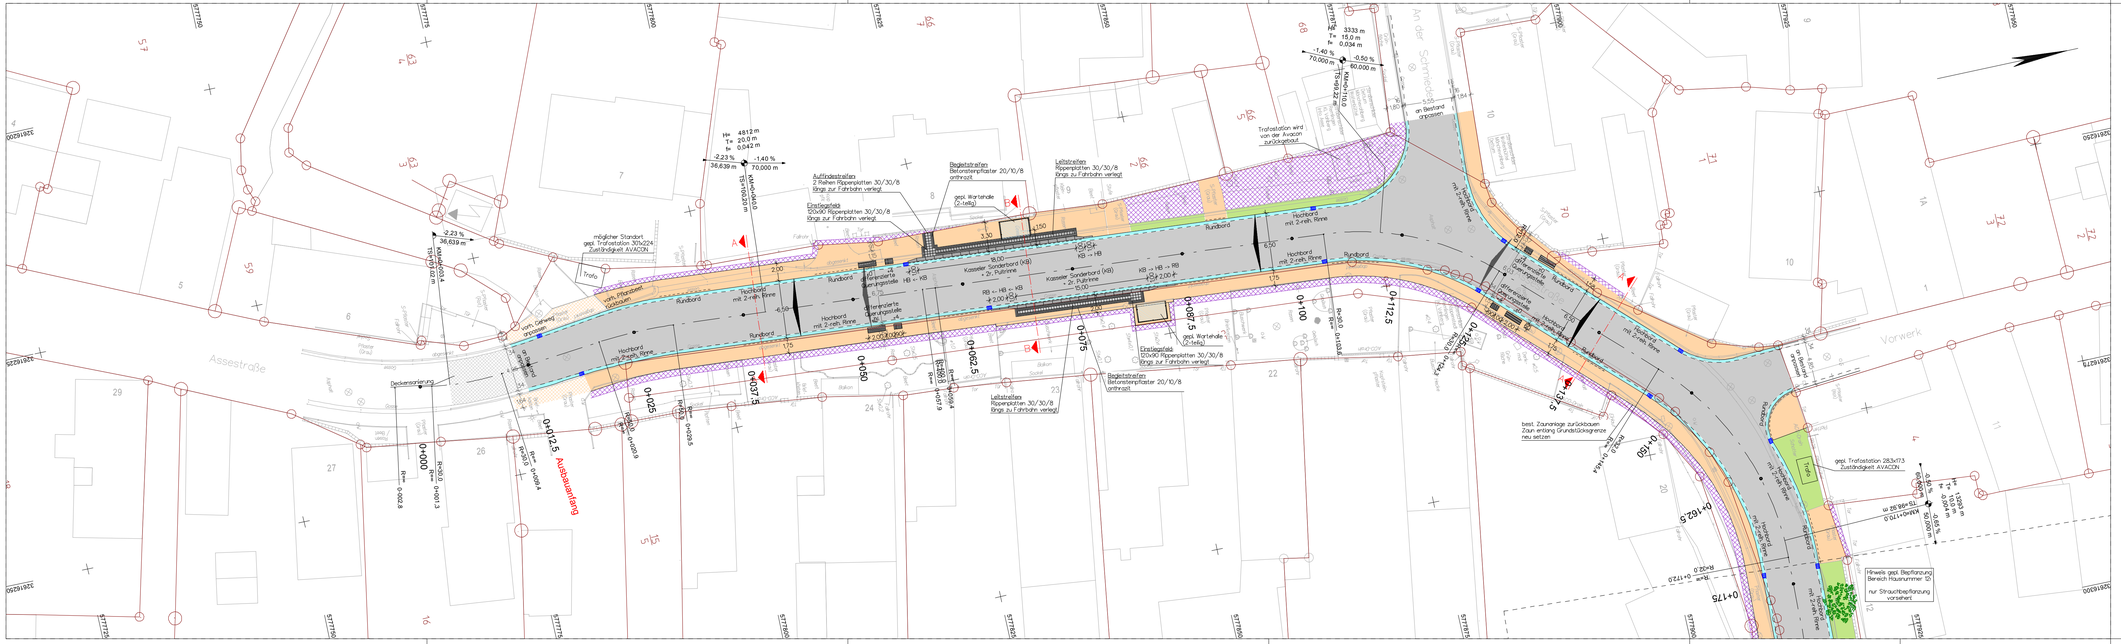
Assestraße
Vorwerk
Am Sommerberg
Dachrinne
Dachrinne
Rundbord
Hochbord mit 2-zeil. Rinne
Tiefbord mit 2-zeil. Rinne
Hochbord mit 2-zeil. Rinne
Hochbord mit 2-zeil. Rinne
Hoch