


Legende

- Stahlbauer
- Abdichtung
- Betoninstandsetzung

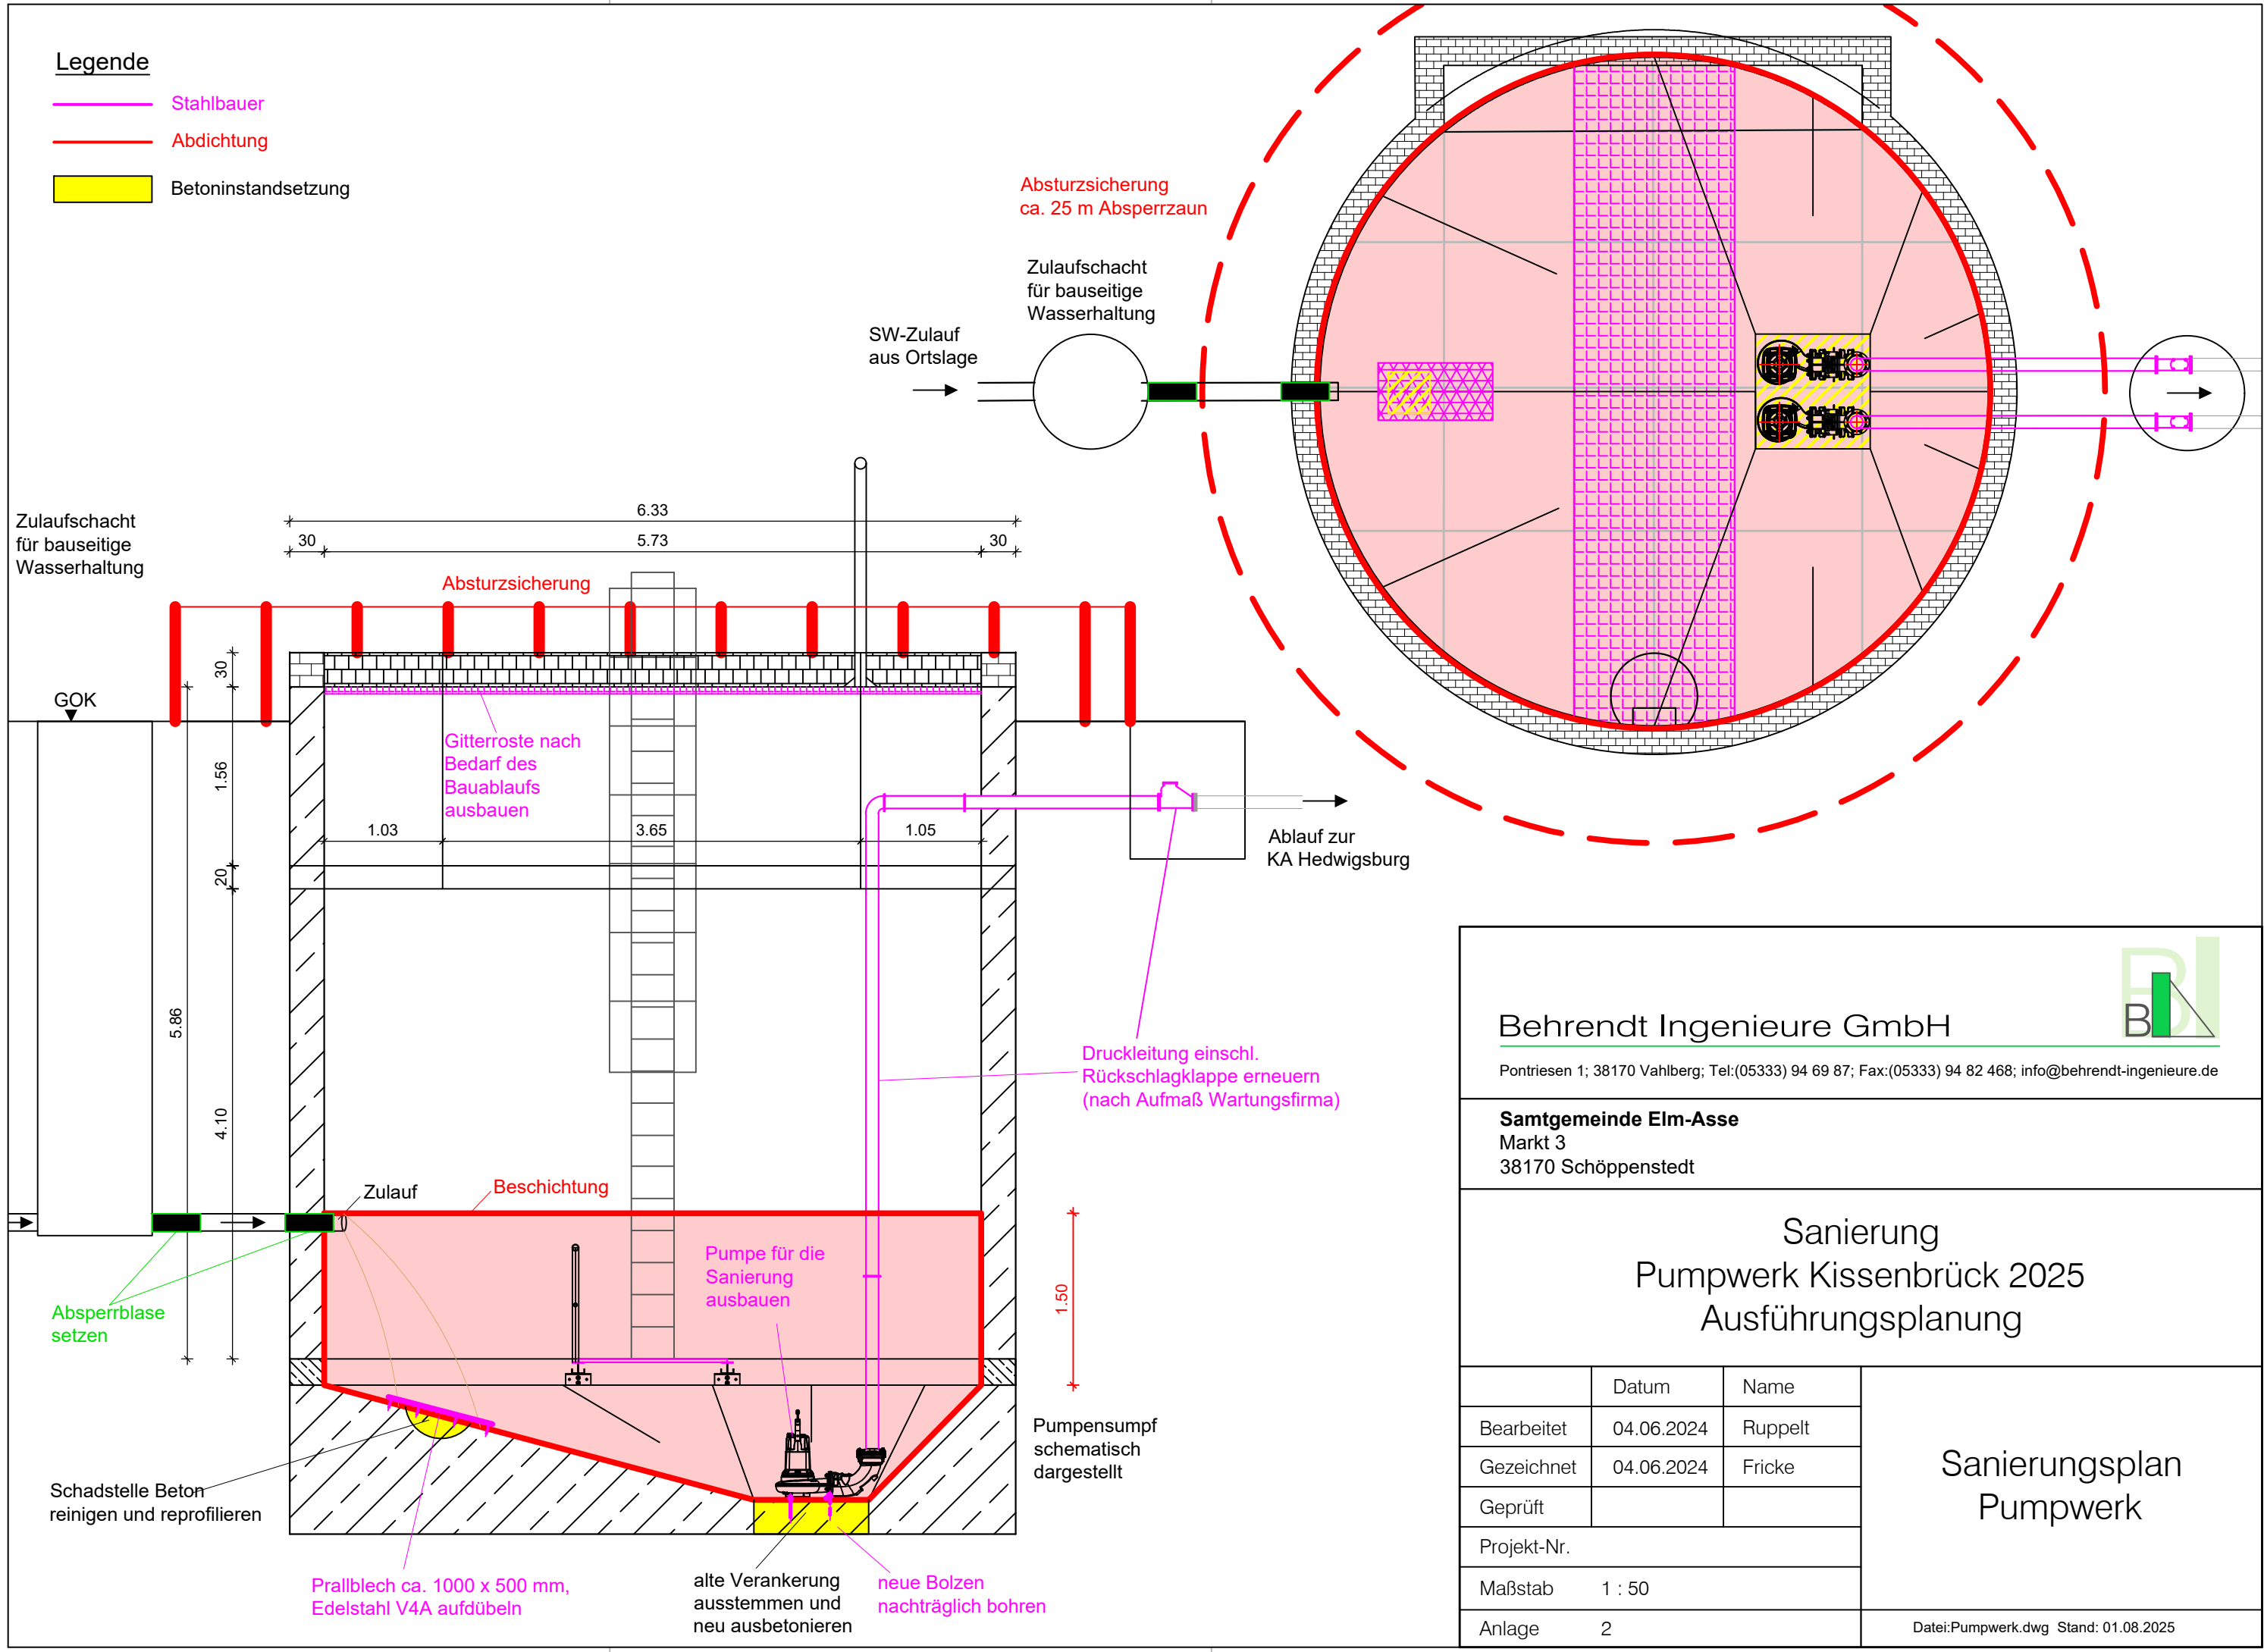

Behrendt Ingenieure GmbH



Pontriesen 1; 38170 Vahlberg; Tel: (05333) 94 69 87; Fax: (05333) 94 82 468; info@behrendt-ingenieure.de

Samtgemeinde Elm-Asse
 Markt 3
 38170 Schöppenstedt

**Sanierung
 Pumpwerk Kissenbrück 2025
 Ausführungsplanung**

	Datum	Name
Bearbeitet	04.06.2024	Ruppelt
Gezeichnet	04.06.2024	Fricke
Geprüft		
Projekt-Nr.		
Maßstab	1 : 50	
Anlage	2	

**Sanierungsplan
 Pumpwerk**

Datei: Pumpwerk.dwg Stand: 01.08.2025